

KONTEYNER KATALOĐU



1999 yılında montaj hizmetleri vererek girdiğimiz Prefabrik Yapı sektörüne birikimlerimiz sonucu 2016 yılında kurduğumuz Emir Yapı ve Steel Home Prefabrik markaları ile yolumuza devam etmekteyiz. 21 yıllık sektör tecrübesi ve güçlü tedarikçi ağı ile çözüm ortaklarına kaliteli ve rekabetçi fiyatlar sunan Steel Home , geniş ürün yelpazesi ile sektörün önde gelen tedarikçi ve uygulamacı kuruluşlarındadır. Steel Home güçlü alt yapısı ve kaliteli hizmet anlayışı ile anahtar teslim, ileri kaba, taahhüt işleri, geçici ve kalıcı yaşam alanları inşa eden üretici müteahhitlik şirkettir.

Hizmetlerimiz ve Ürünlerimiz;

**Prefabrik Yapılar
Hafif Çelik Yapılar
Endüstriyel Yapılar
Konteyner Yapılar**

Başta müteahhitlik firmalarının proje gereksinimleri doğrultusunda ihtiyaç duydukları konteyner ve prefabrik kamplar (Yatakhaneler, Ofisler, Yemekhaneler, Çelik Hangarlar, Depolar vs.) mobilizasyon alanları tasarlayarak inşa etmekteyiz.

Steel Home, özel kamu kurum ve kuruluşlarına ,afet bölgelerine, hastane, okul, kreş, sağlık ocağı, konut, spor salonu, hayvan barınağı, gibi kamu yararına olan pek çok projede yer almıştır.

Bireysel konut müşterilerimize hızlı, estetik ve ekonomik yapıları ile ; prefabrik konutlar, villalar, hafif çelik villalar, yaşam Konteynerleri, tiny House, metropol konteyner gibi alternatif çözümleri ile başta (Amerika,Almanya,Fransa,Hollanda, Kazakistan,Rusya vb. olmak üzere 5 kıta 19 farklı ülkede 100'ü aşkın proje tamamlamıştır.


Steel Home Prefabrik olarak dünyanın dört bi yanında ticari beklenti ve kaygıları arka planda tutarak çağımızın yaşam kültürüne uygun tüm bireysel ve kurumsal çözümleri müşterilerimize en iyi şekilde sunmayı ve birlikte gelişip büyümeyi bi sorumluluk bilmekteyiz.




STEEL HOME; uzman ekibiyle hızlı ve pratik çözümler üreten, modern ve verimli yapılar sunarak yurtiçi ve yurtdışında bir çok nitelikli projeye imza atmaktadır.

Planlar ve
Teknik Özellikler

KONTEYNER PLANLARI

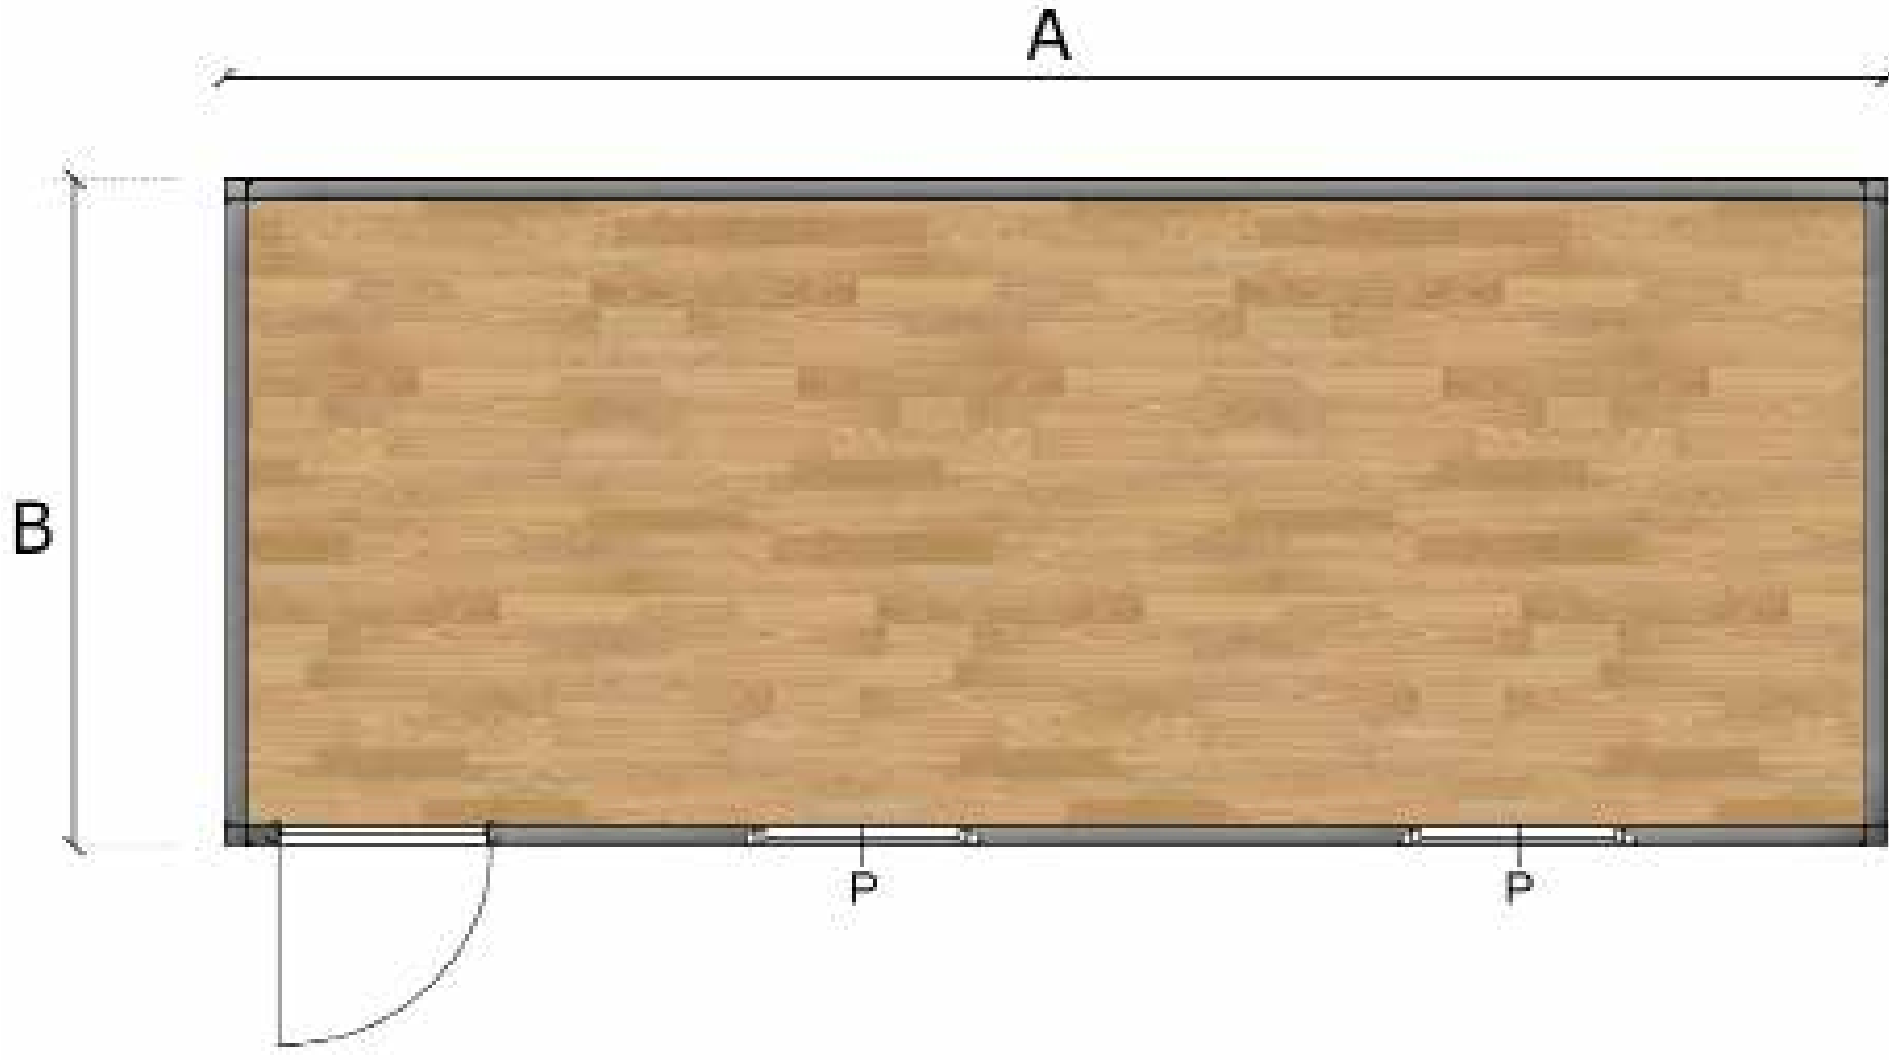


SH 101 3000*7000 H:2600

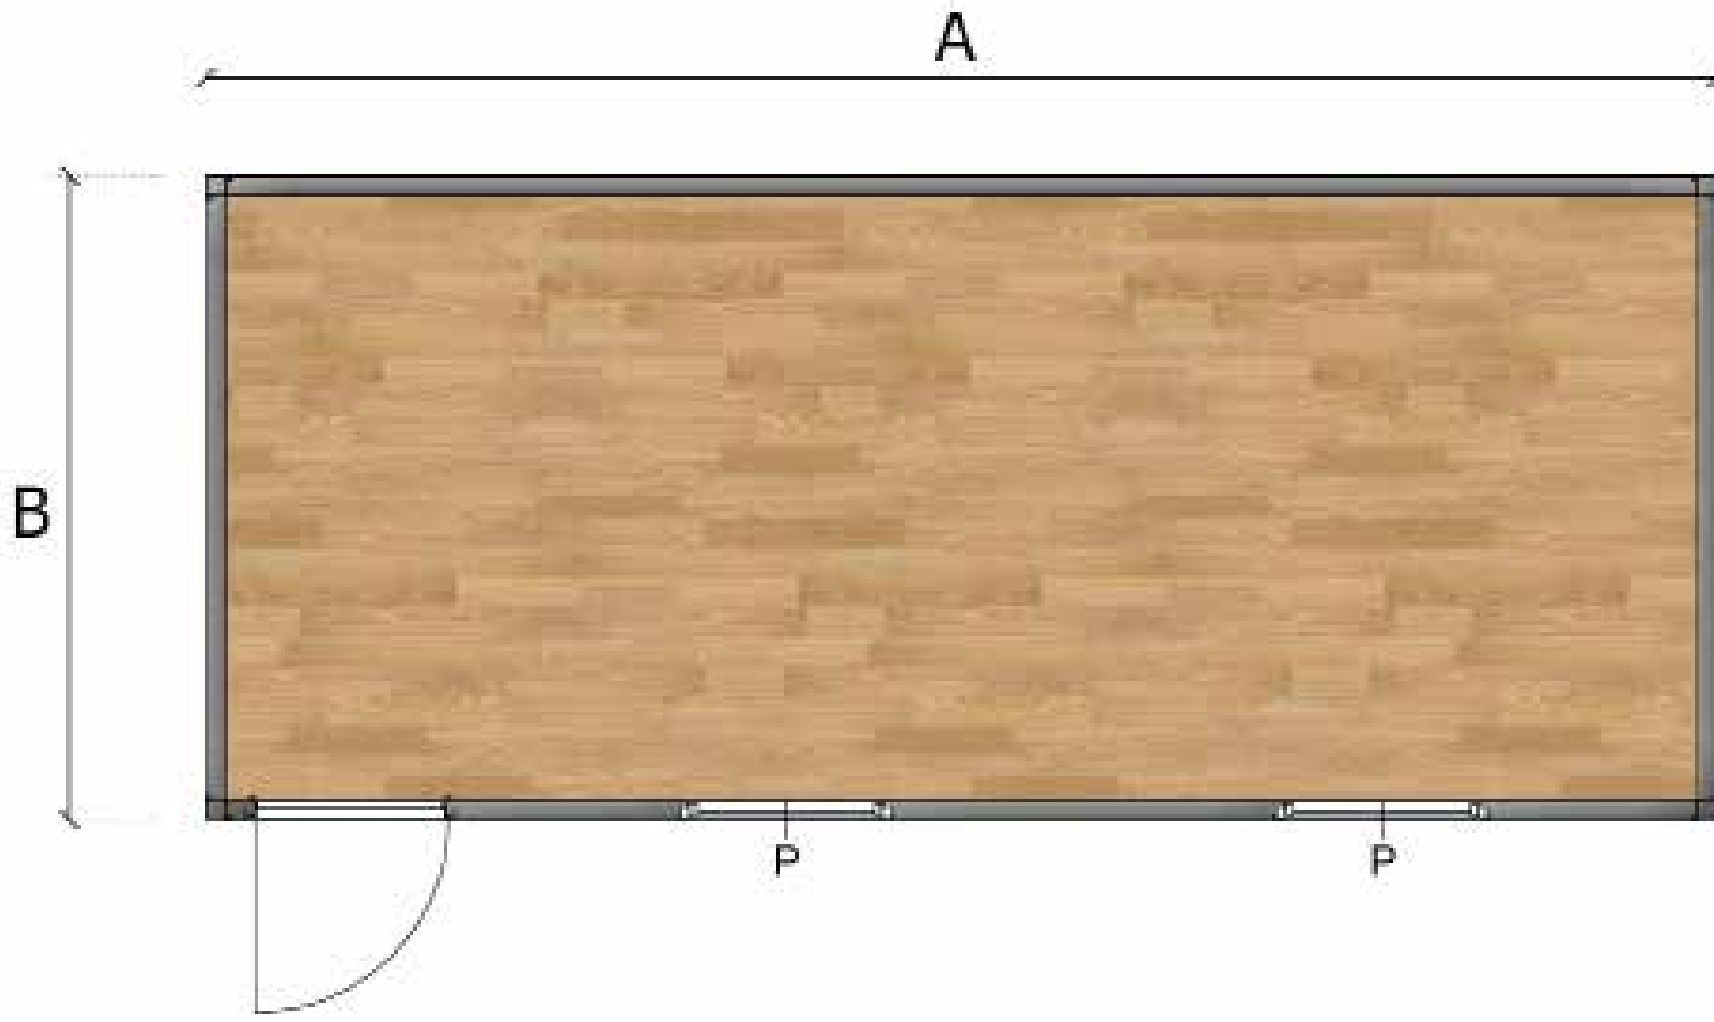


SH 101 2400*6000 H:2600

A	7m	6m
B	3m	2.4m

KONTEYNER PLANLARI

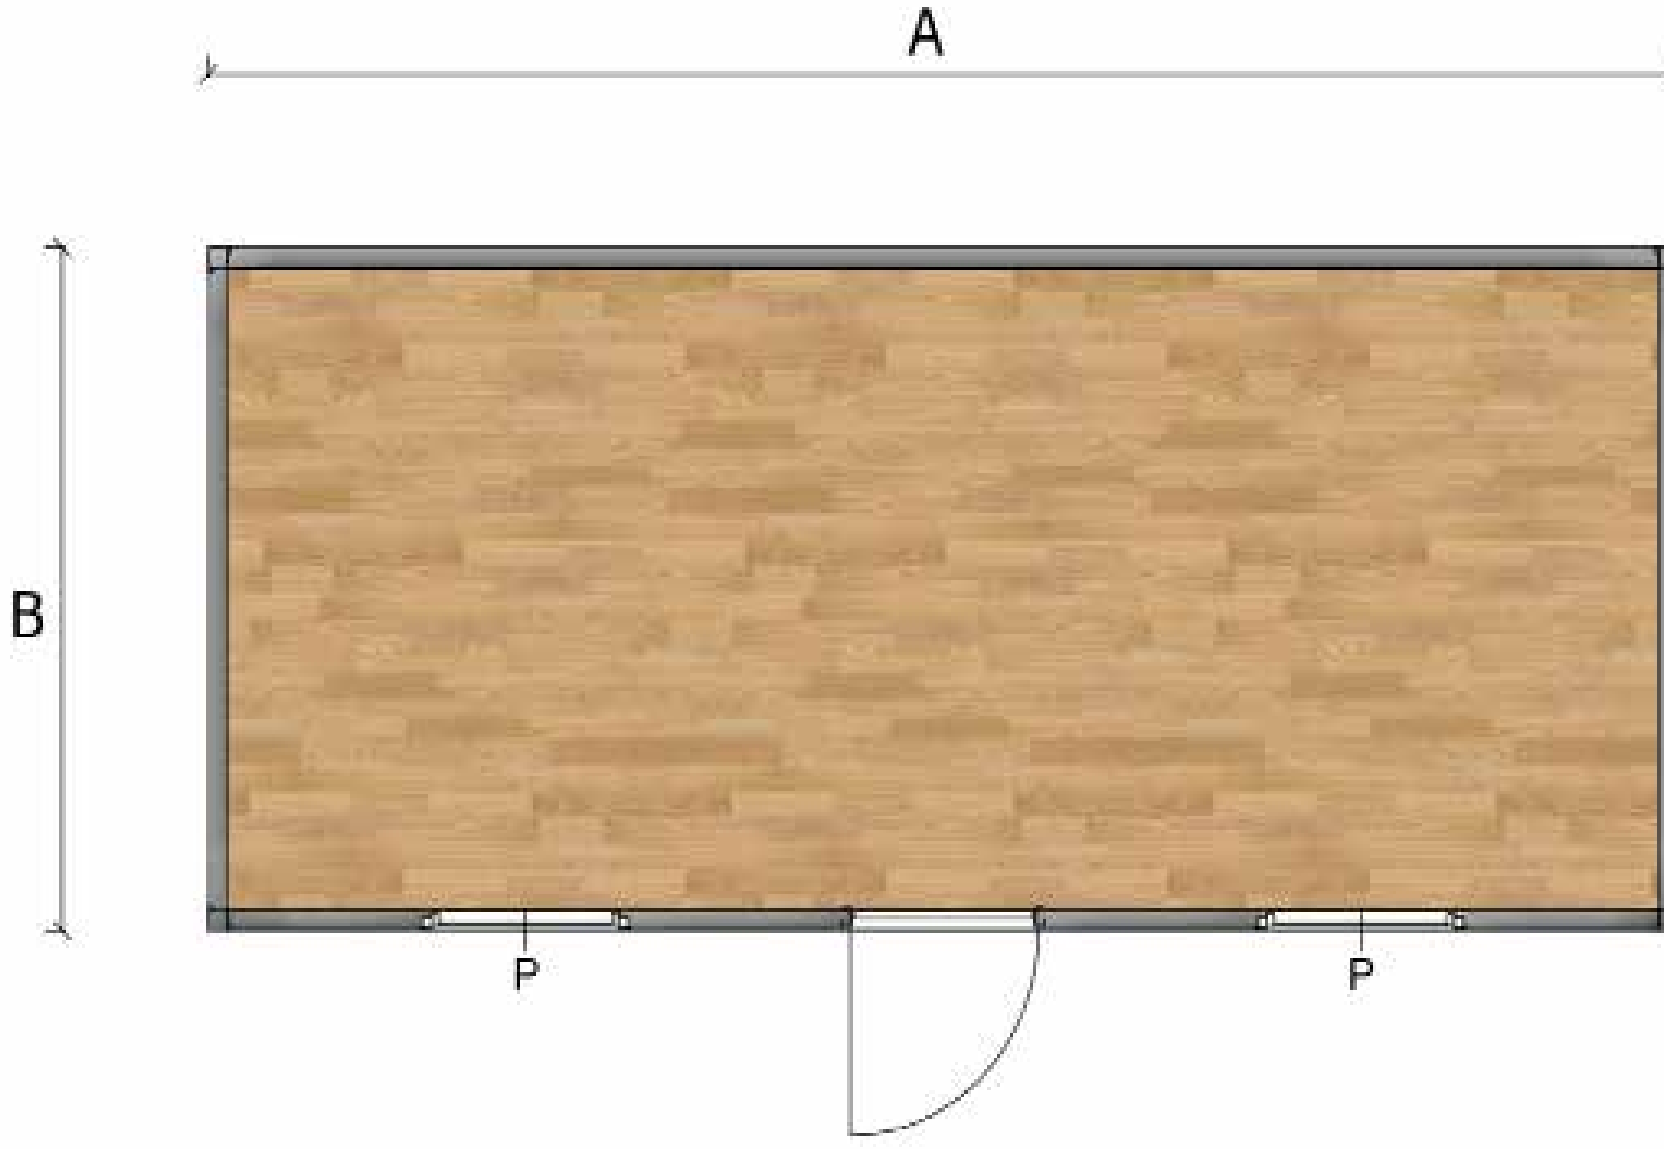


SH 102 3000*7000 H:2600

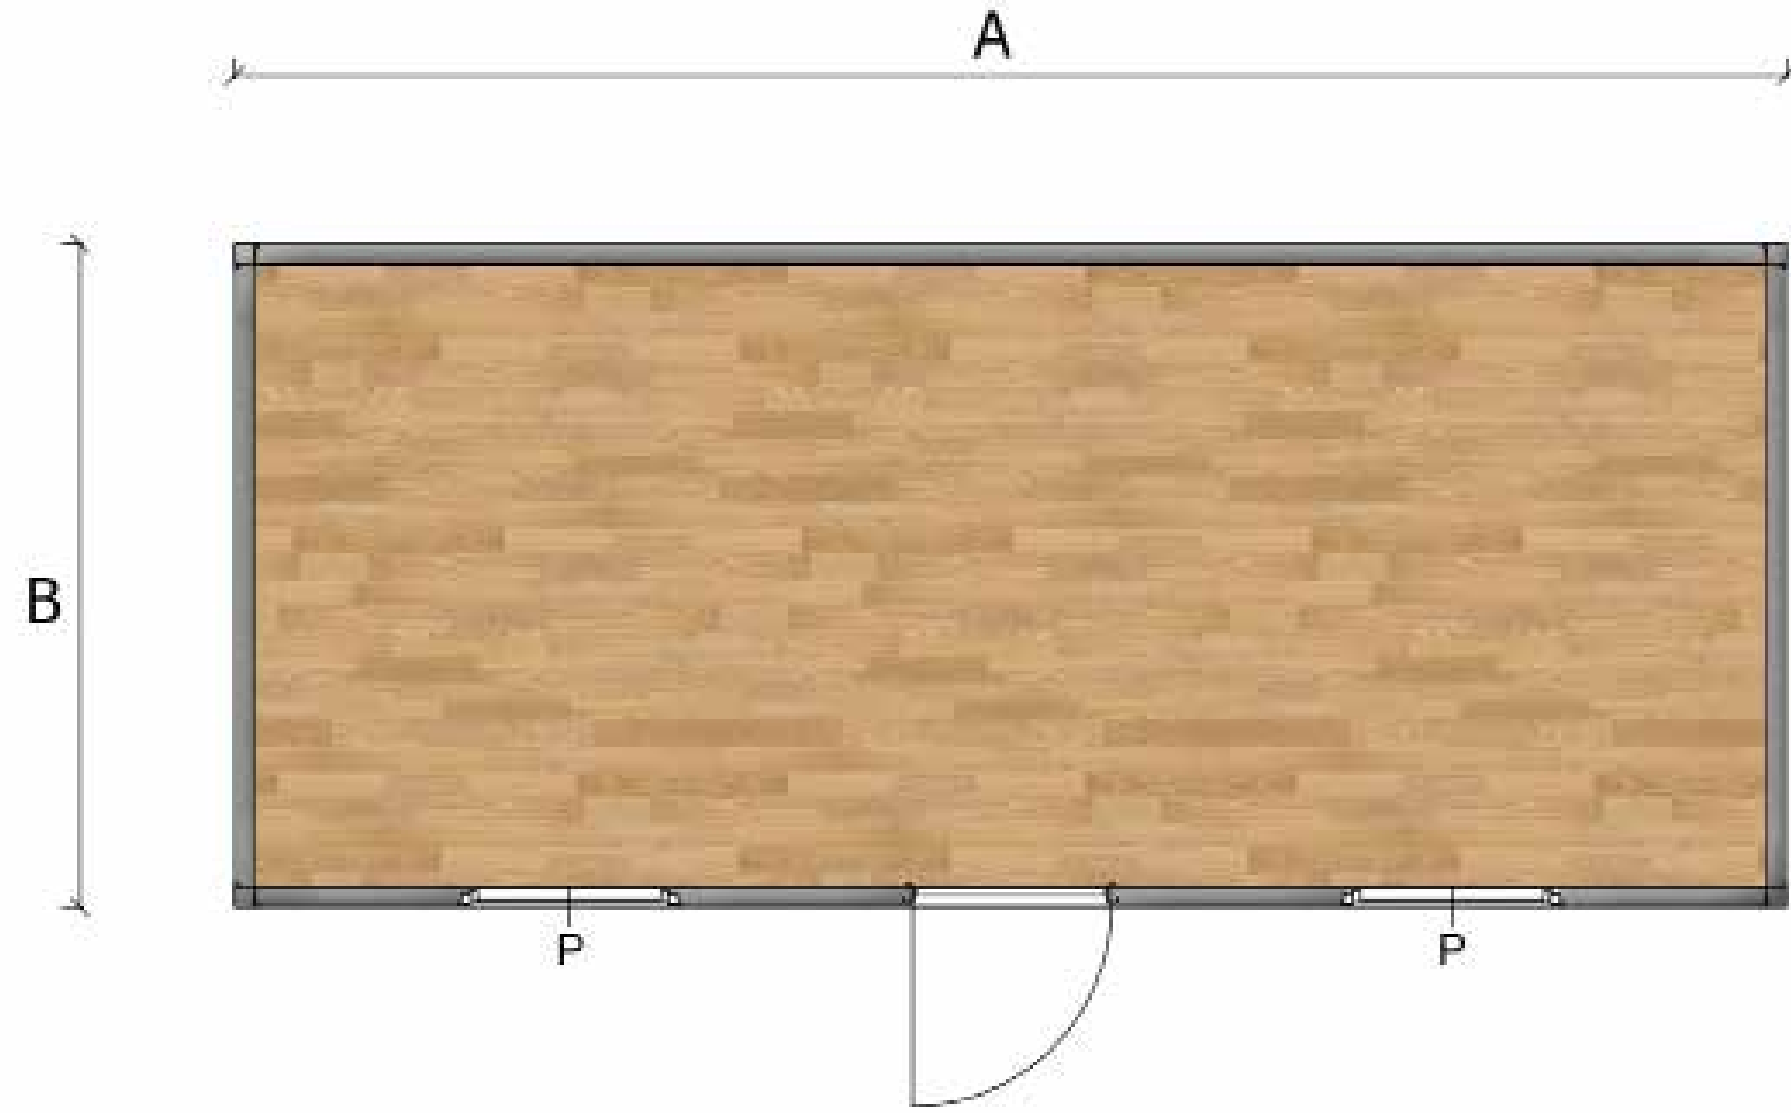


SH 102 2400*6000 H:2600

A	7m	6m
B	3m	2.4m

KONTEYNER PLANLARI

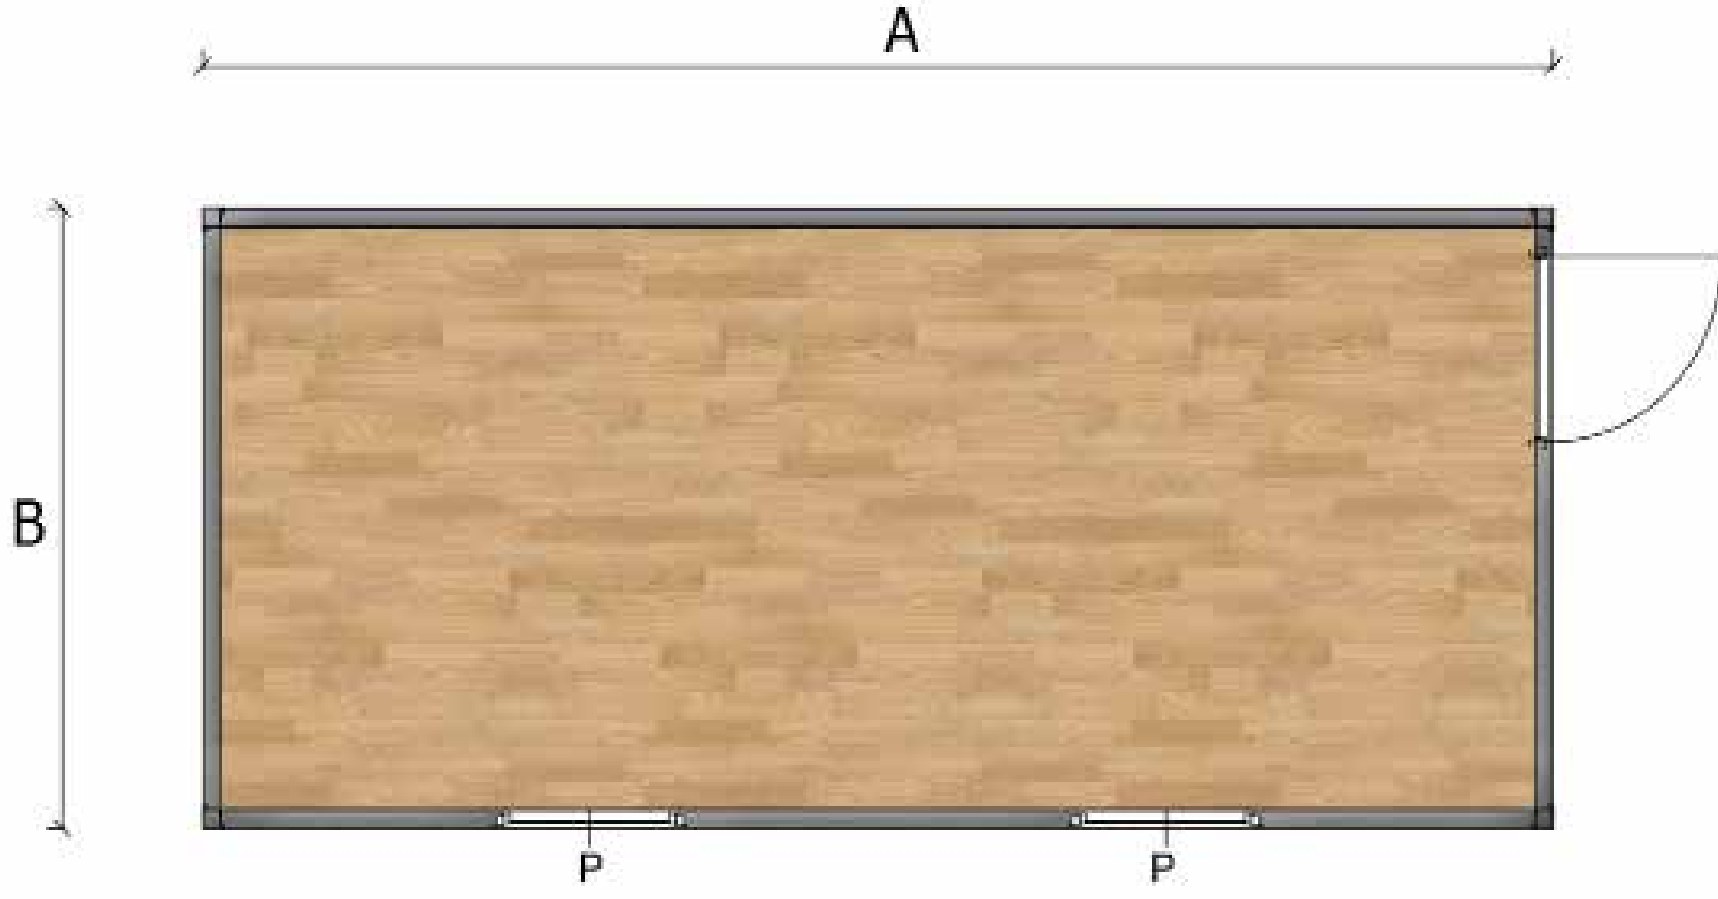


SH 103 3000*7000 H:2600

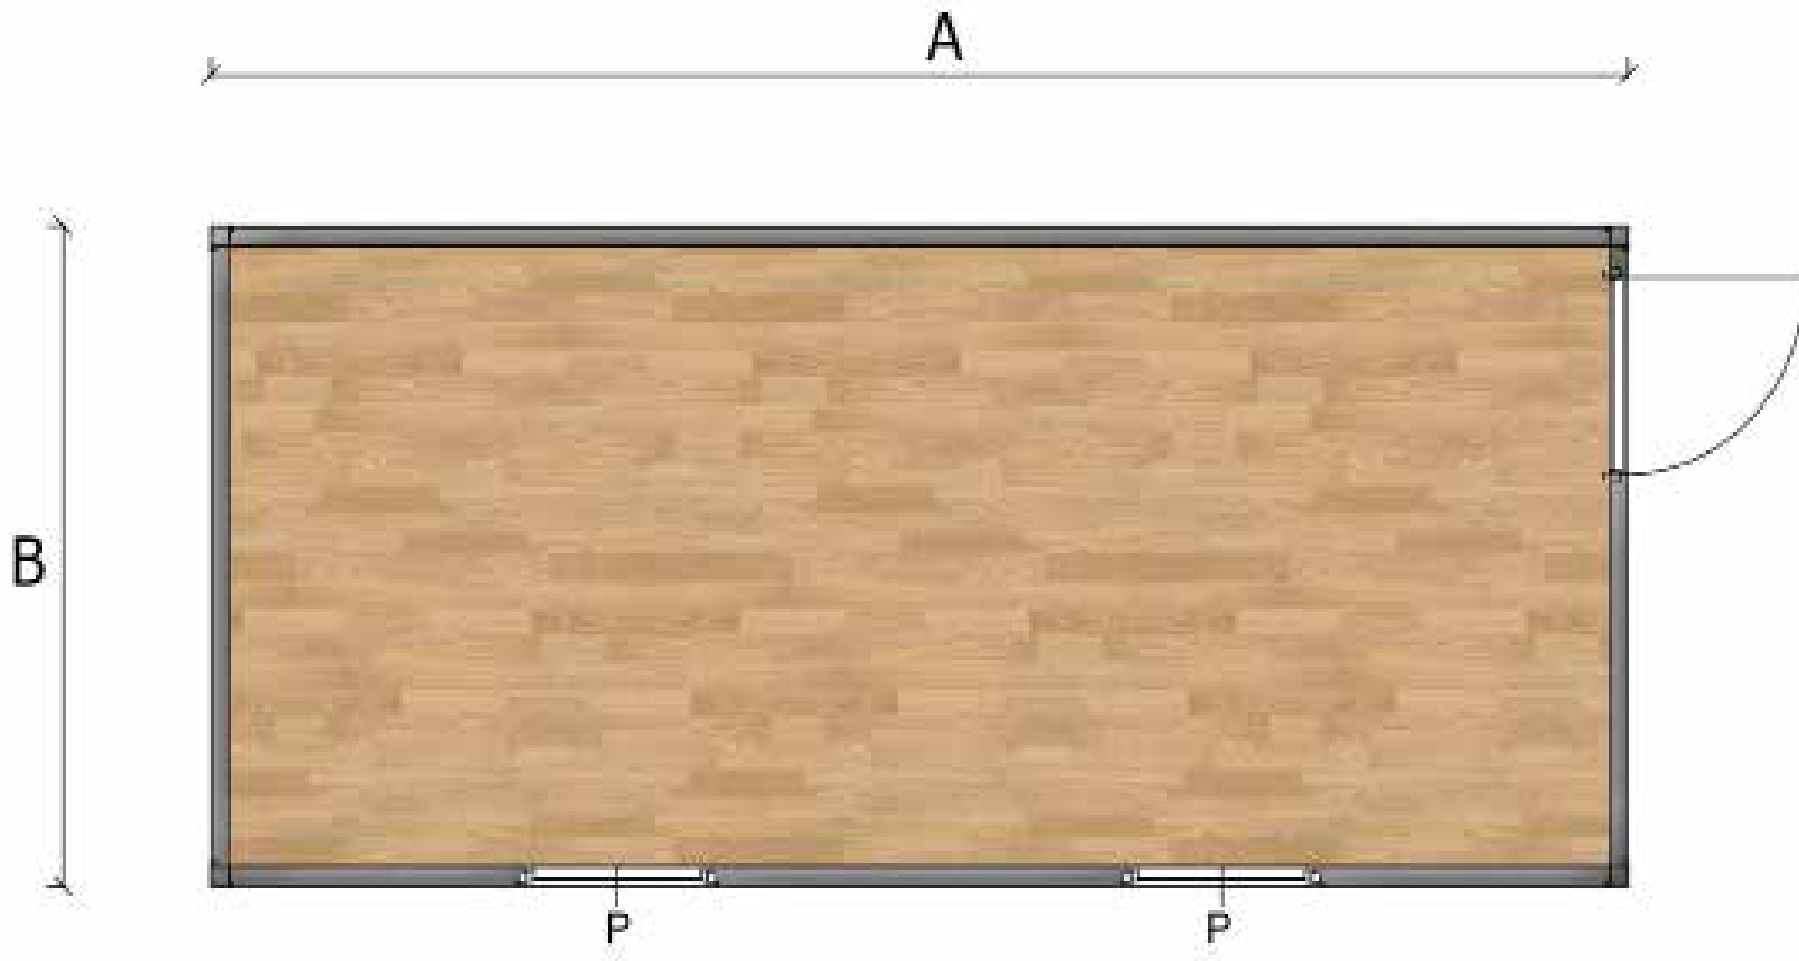


SH 103 2400*6000 H:2600

A	7m	6m
B	3m	2.4m

KONTEYNER PLANLARI

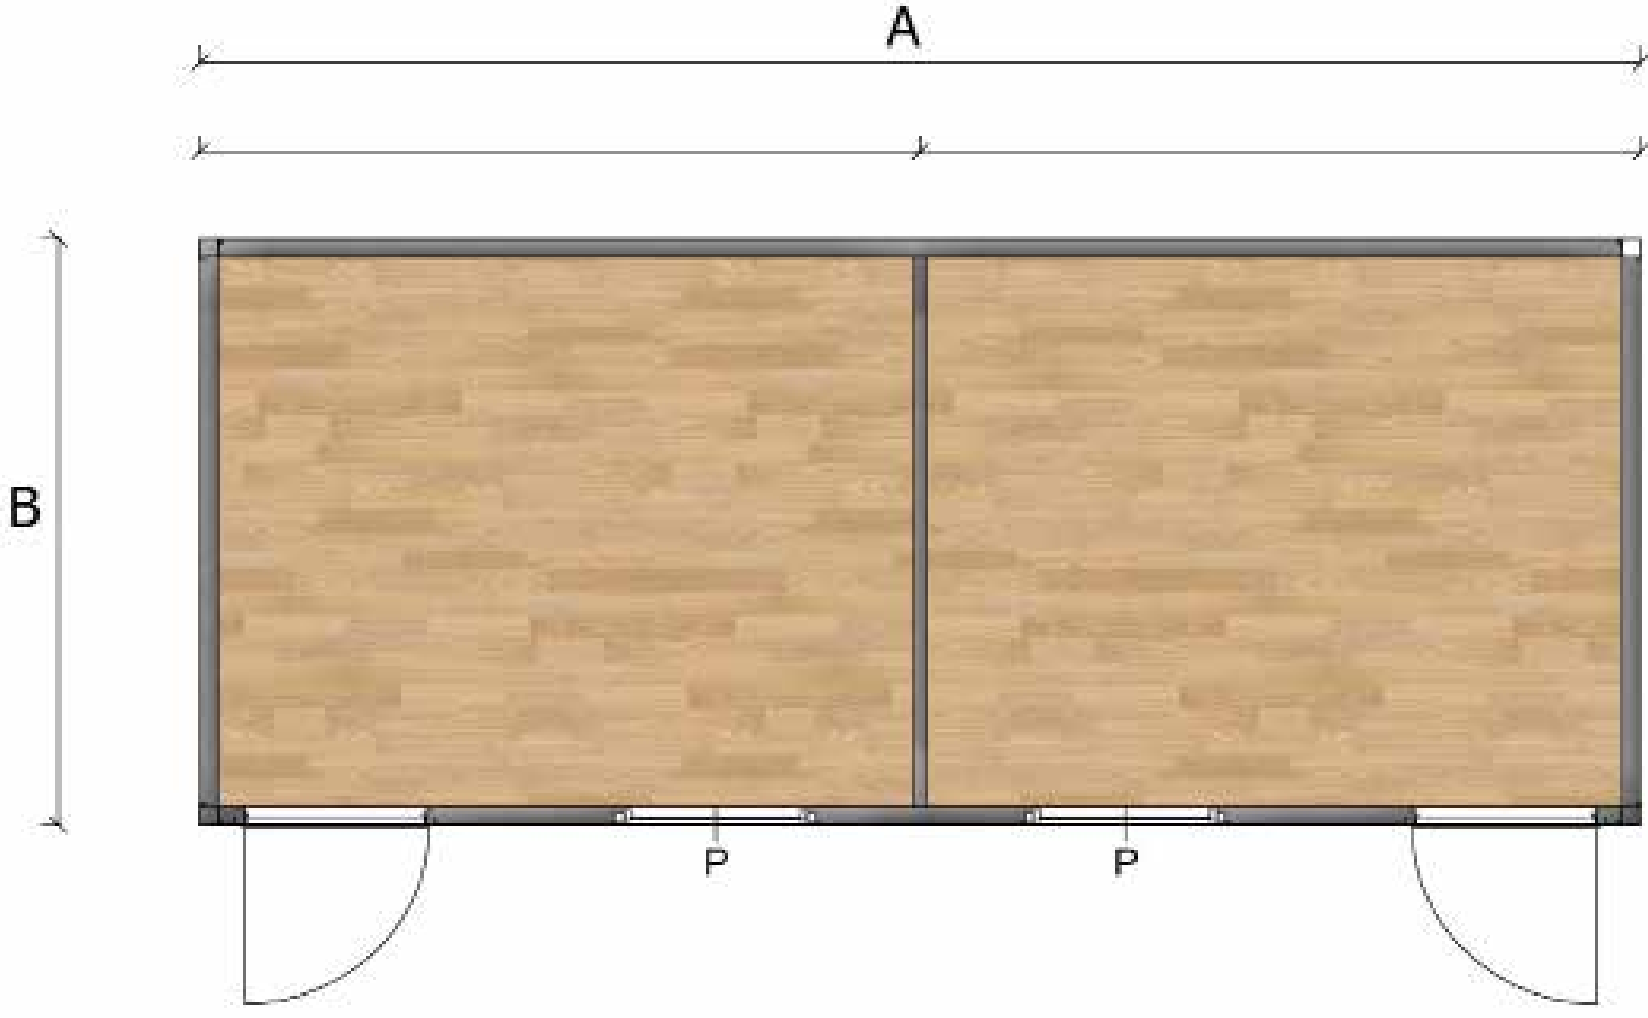


SH 104 3000*7000 H:2600

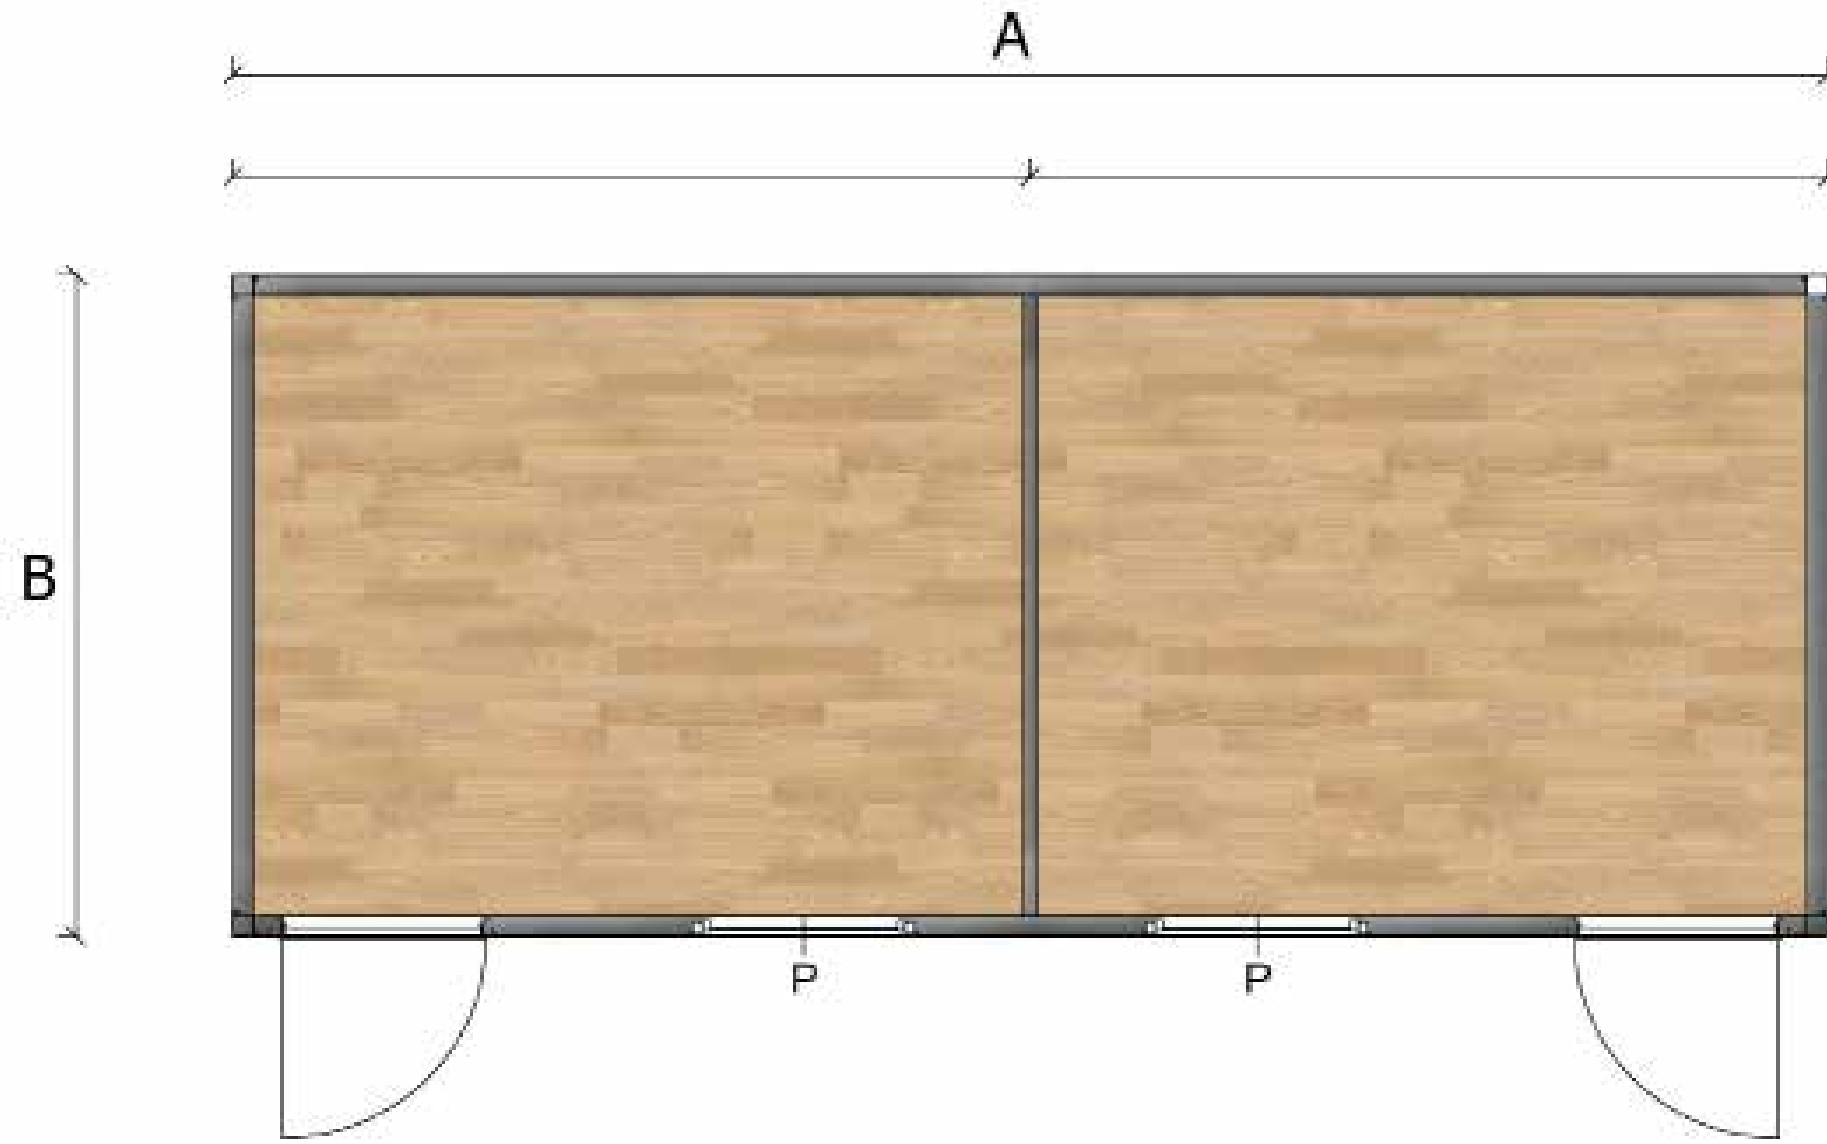


SH 104 2400*6000 H:2600

A	7m	6m
B	3m	2.4m

KONTEYNER PLANLARI

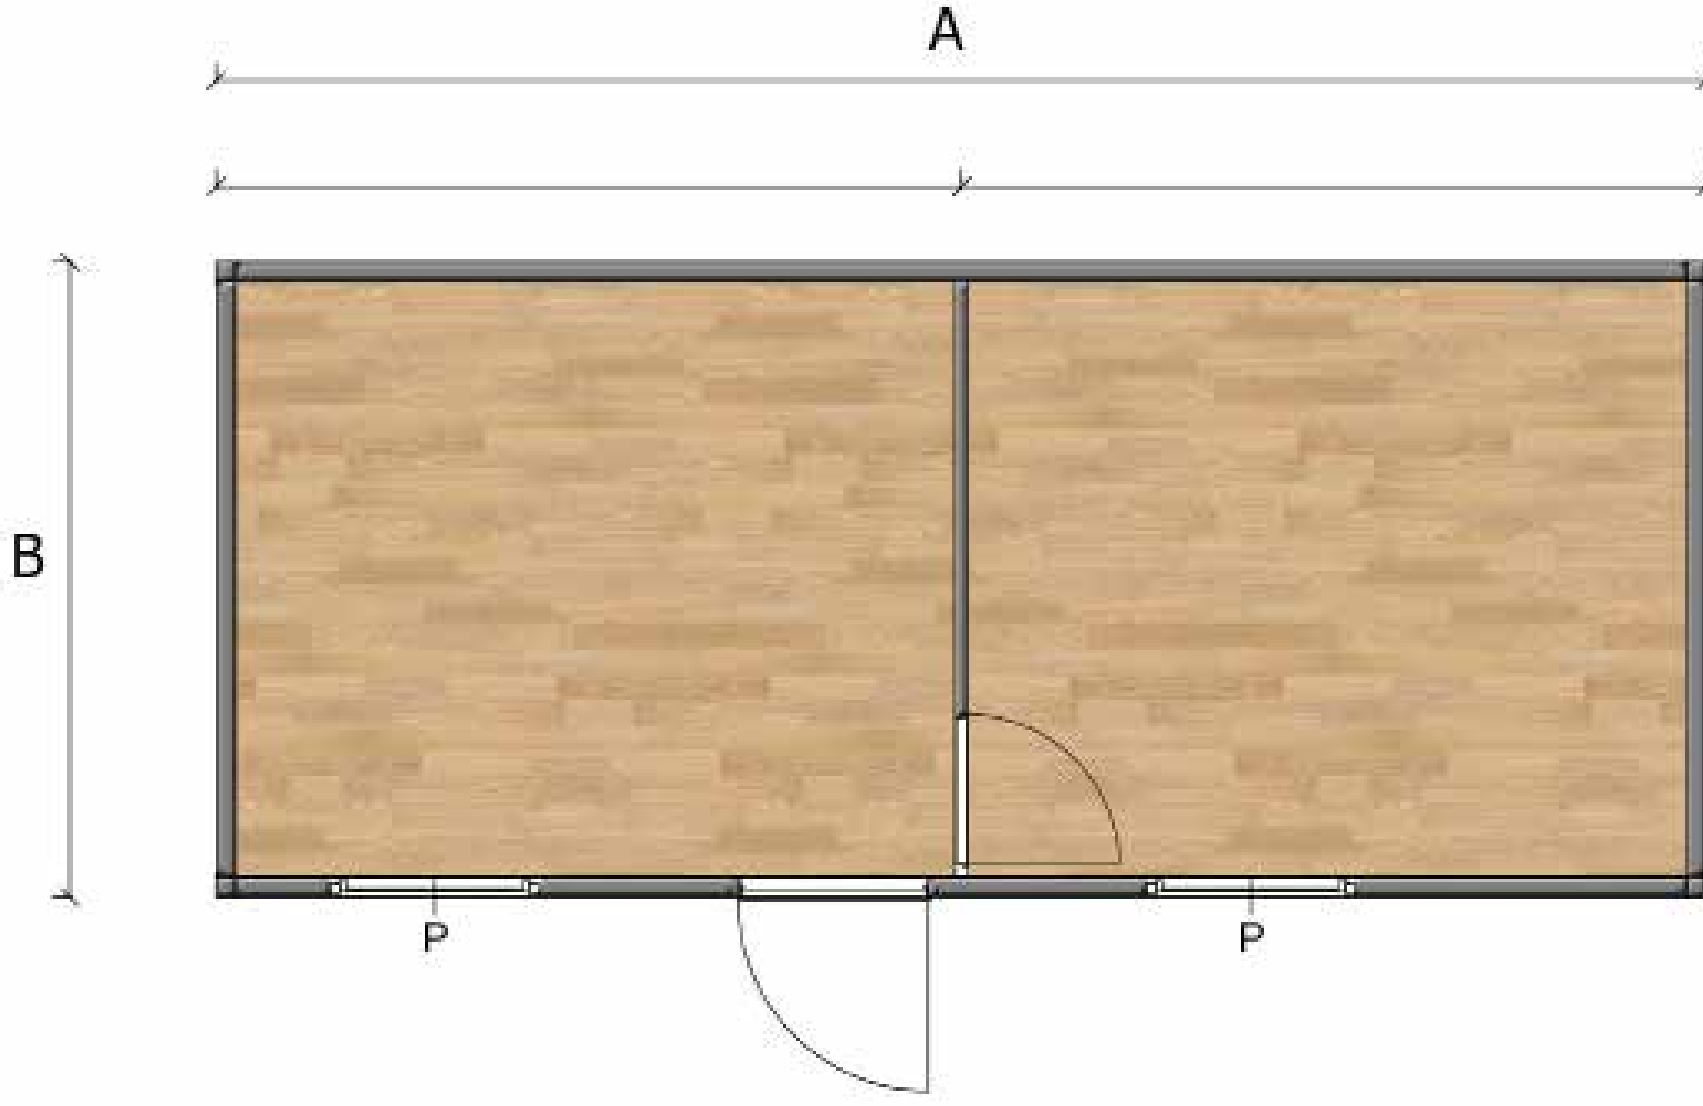


SH 105 3000*7000 H:2600

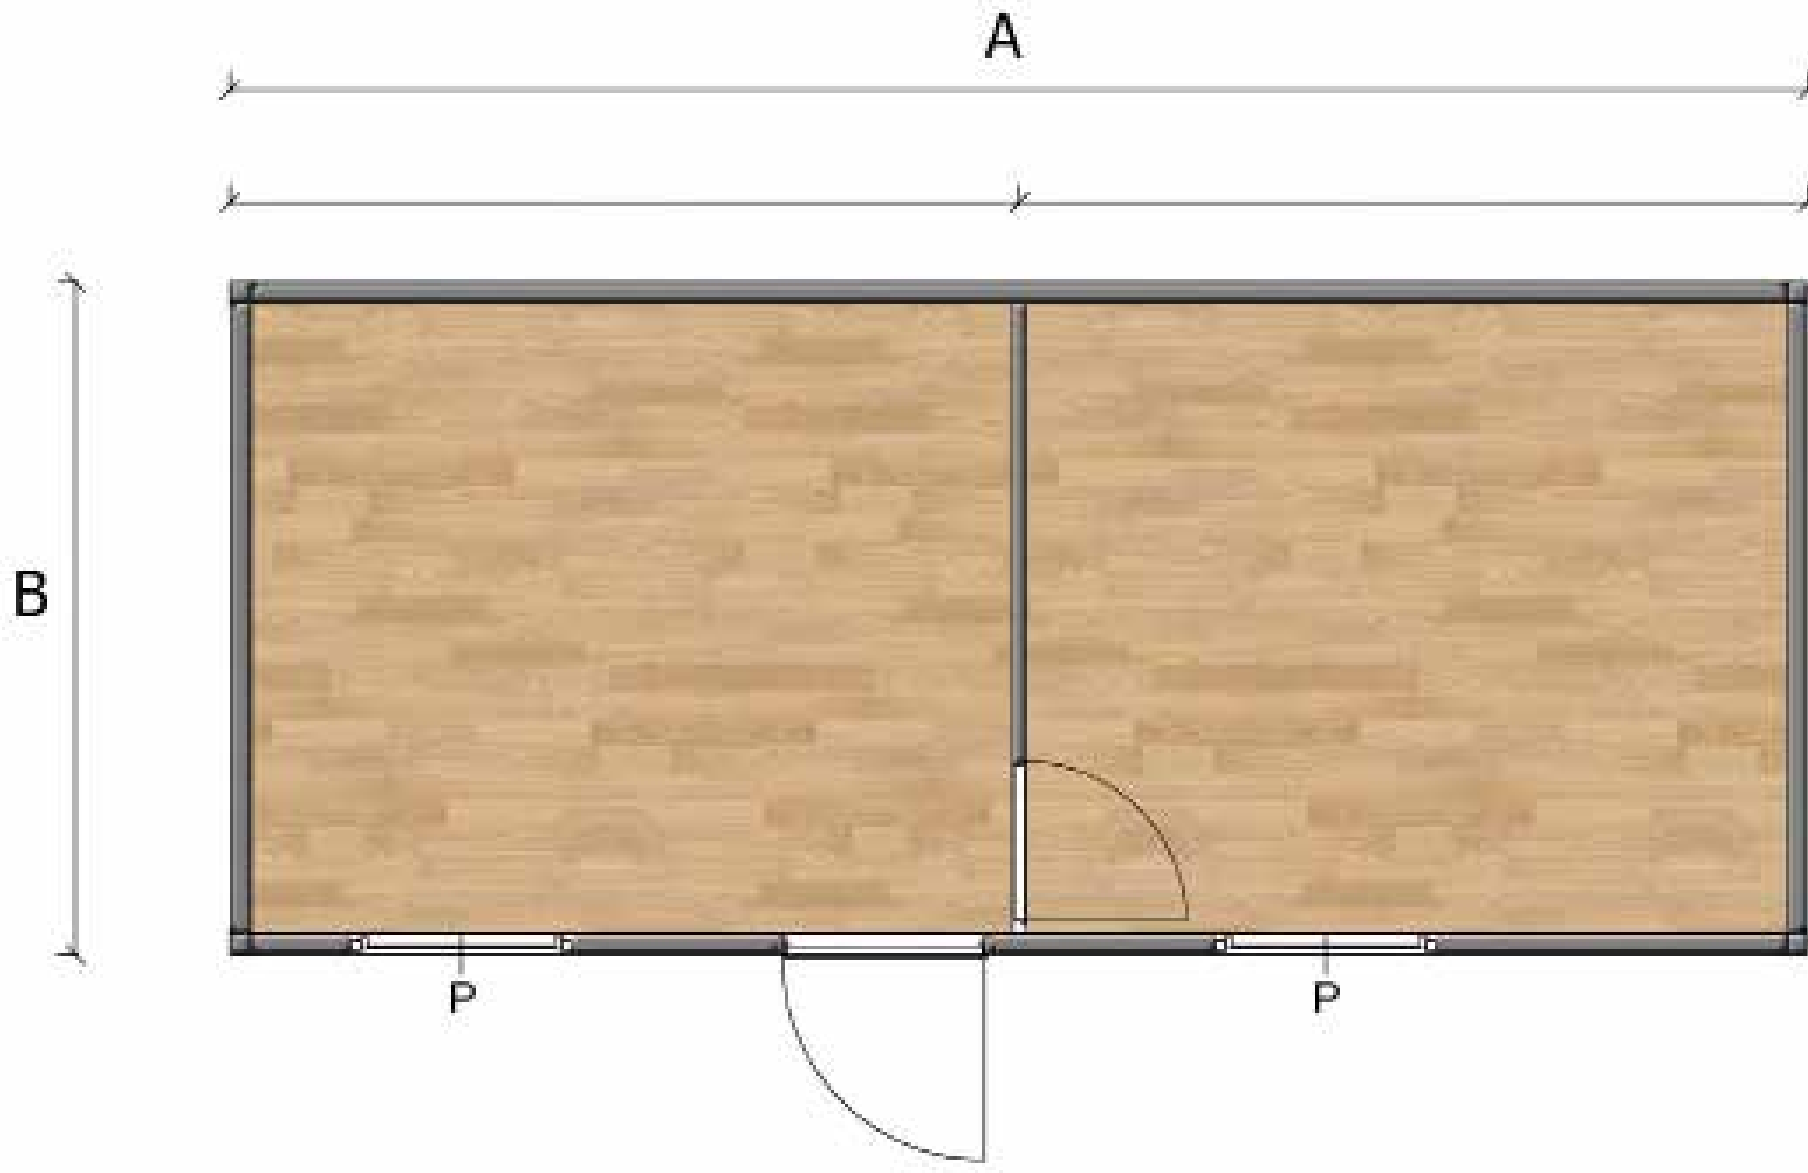


SH 105 2400*6000 H:2600

A	7m	6m
B	3m	2.4m

KONTEYNER PLANLARI

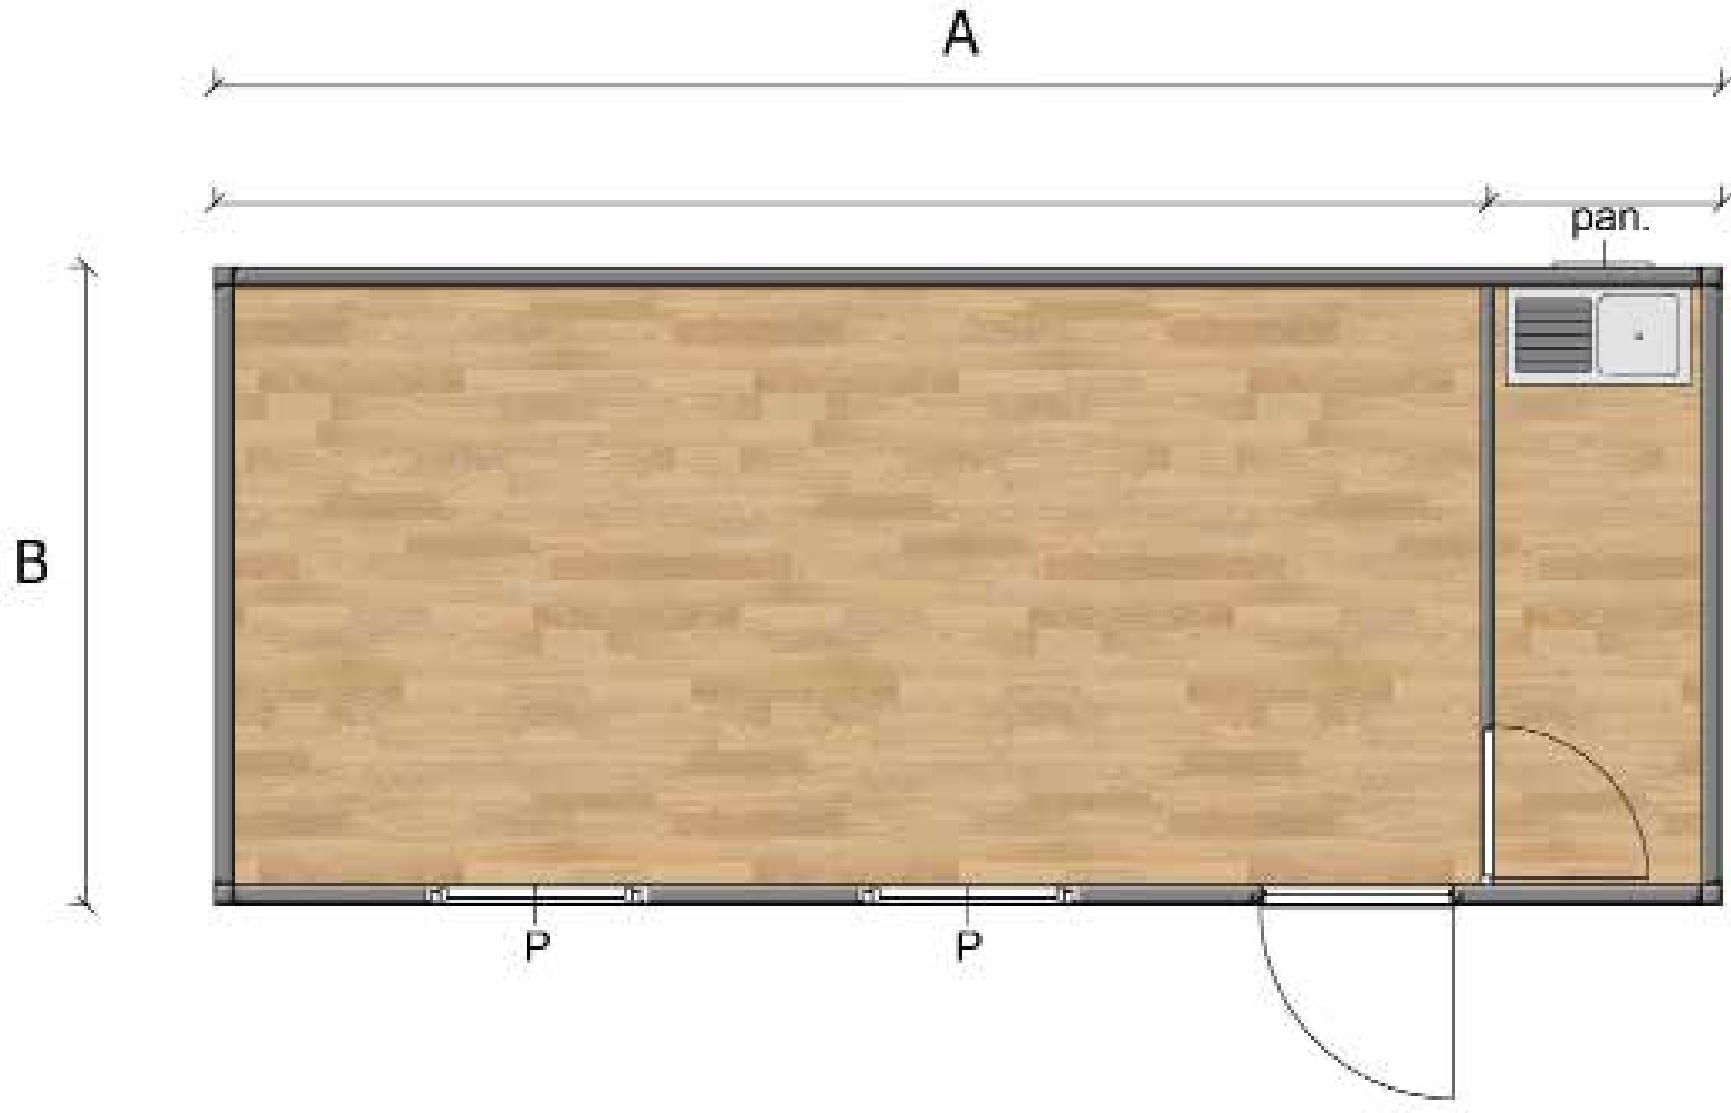


SH 106 3000*7000 H:2600

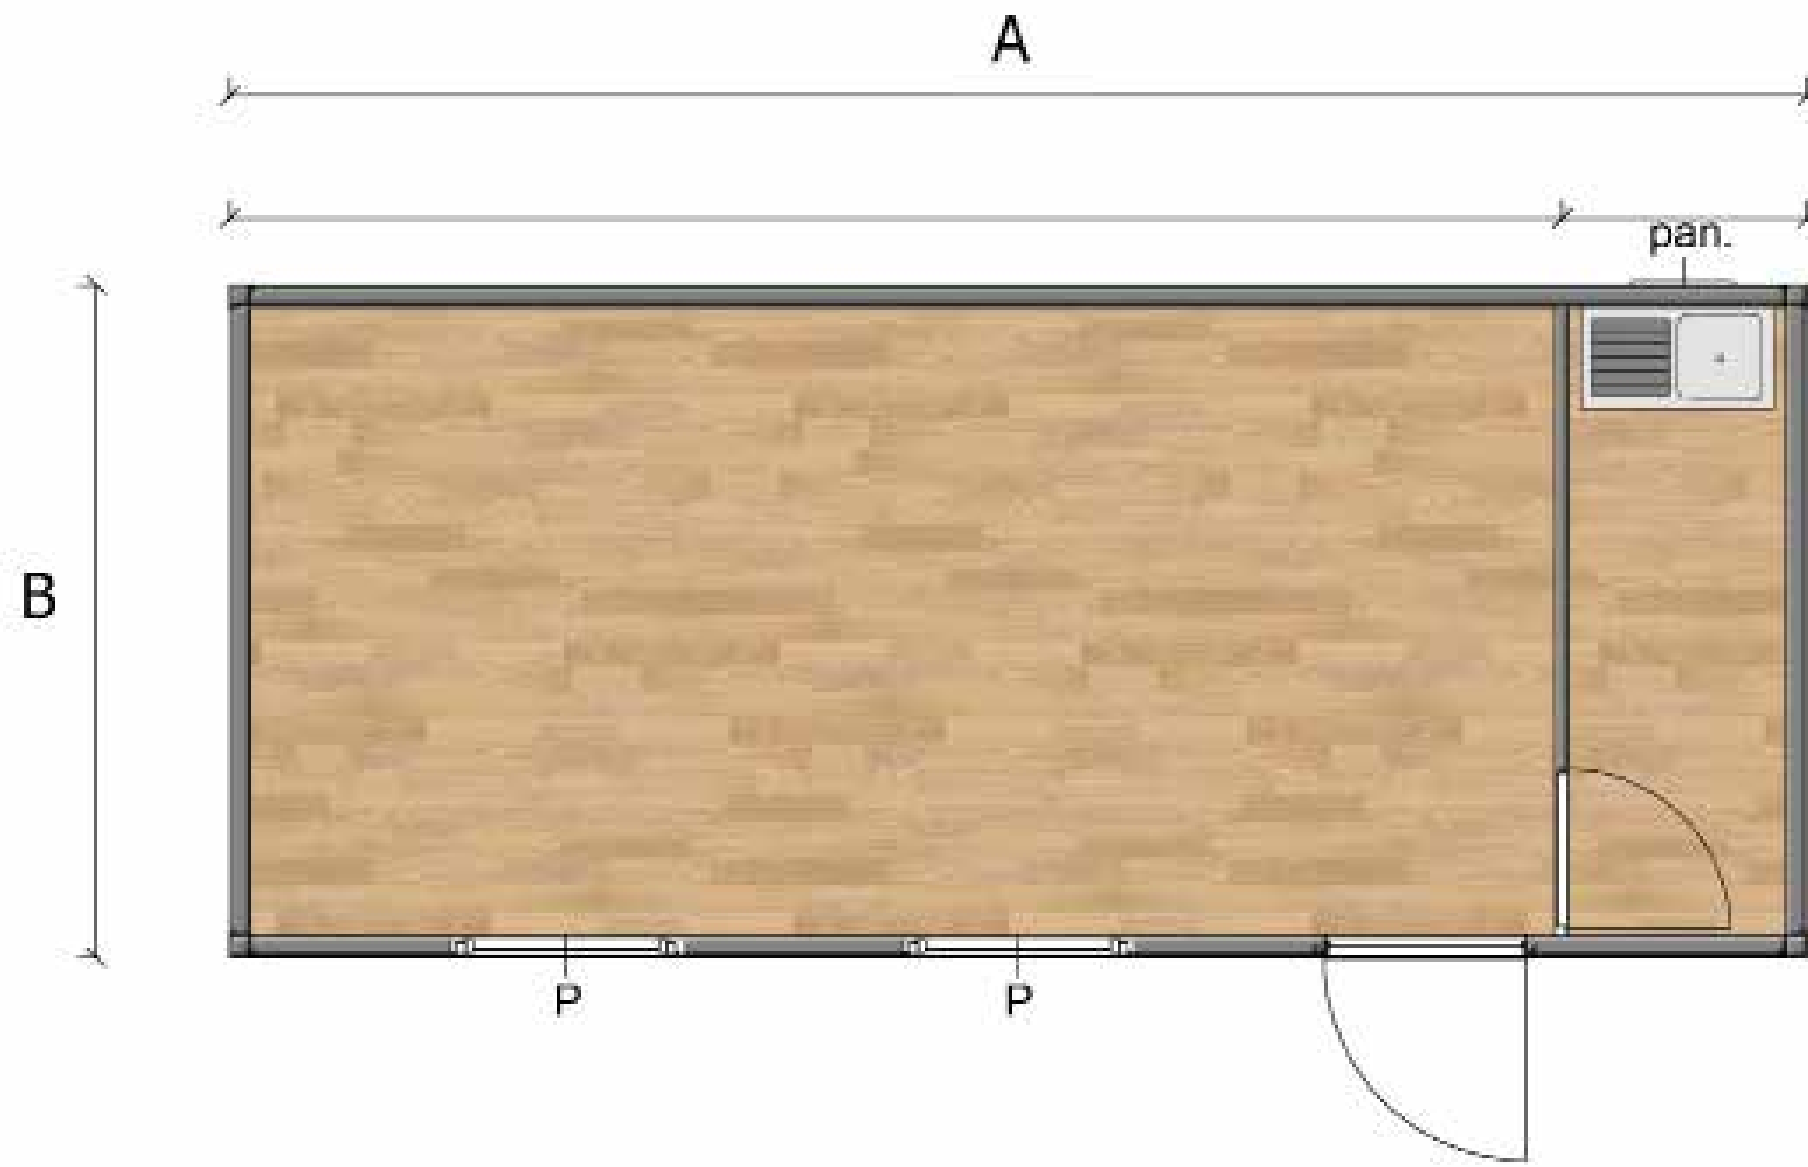


SH 106 2400*6000 H:2600

A	7m	6m
B	3m	2.4m

KONTEYNER PLANLARI

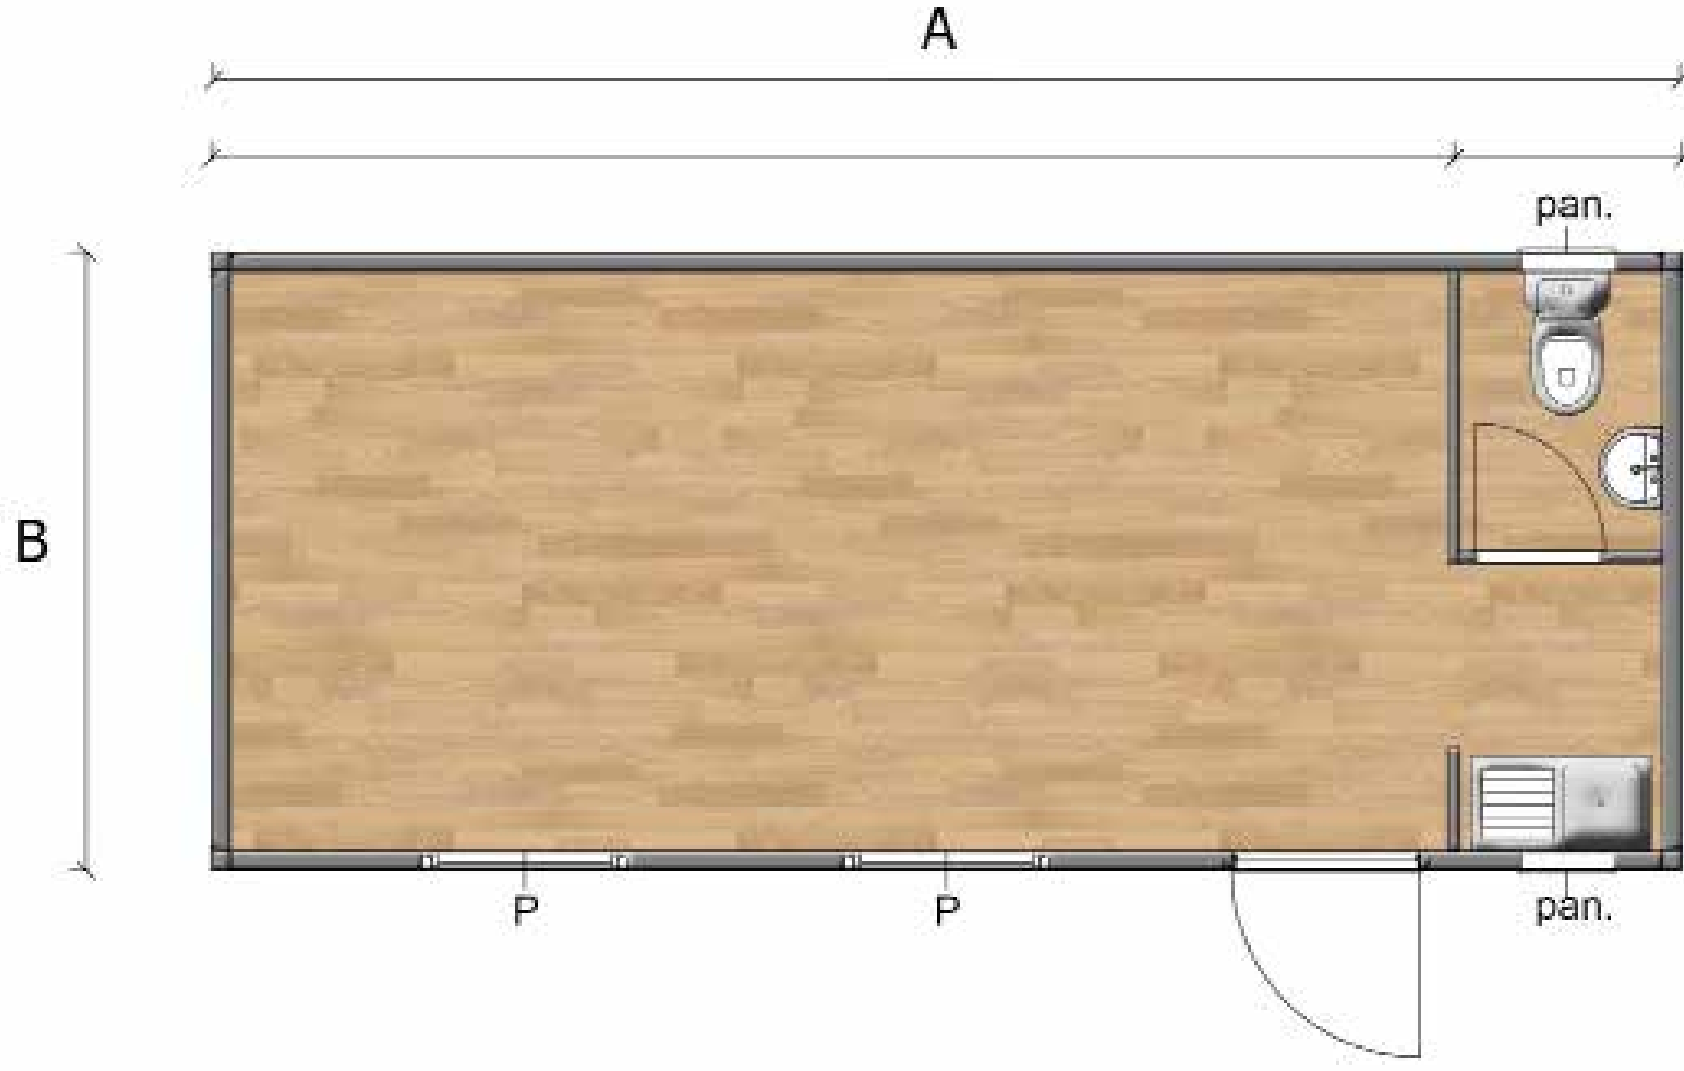


SH 107 3000*7000 H:2600

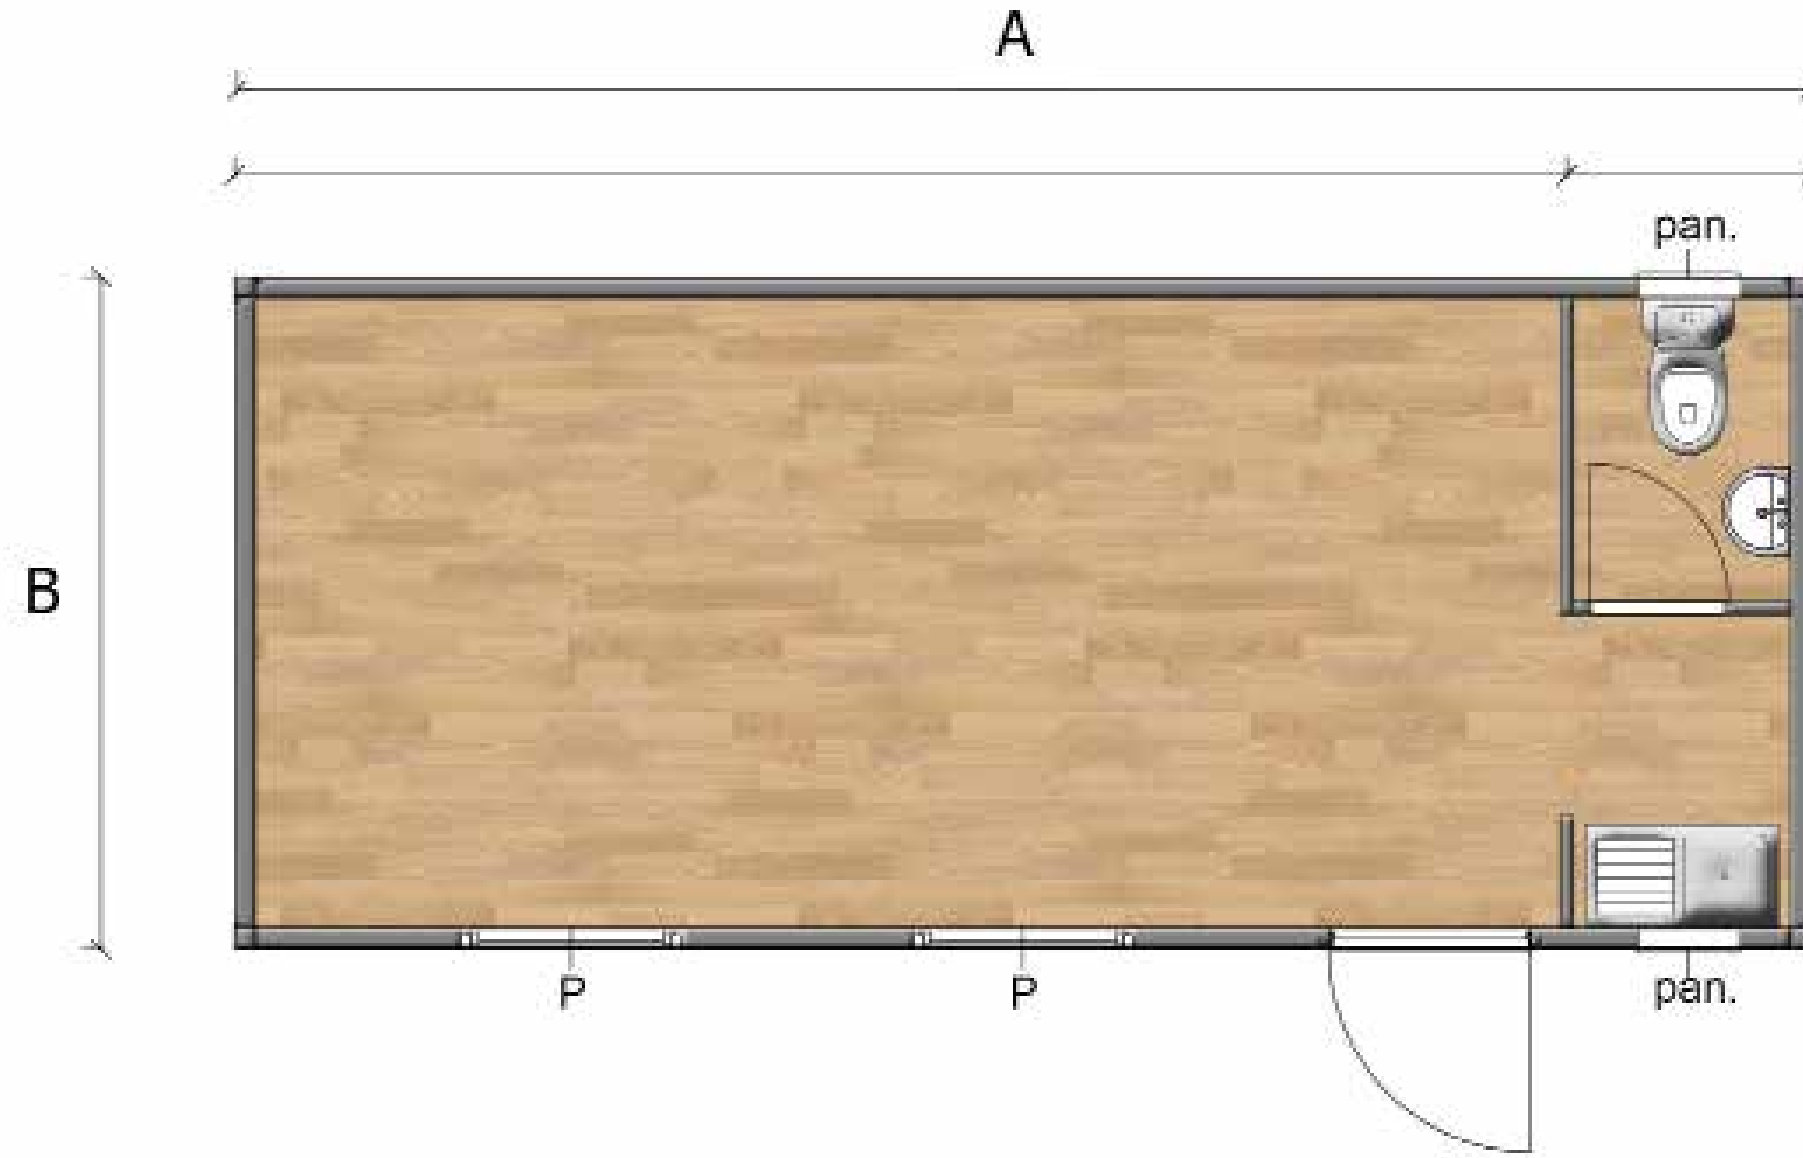


SH 107 2400*6000 H:2600

A	7m	6m
B	3m	2.4m

KONTEYNER PLANLARI

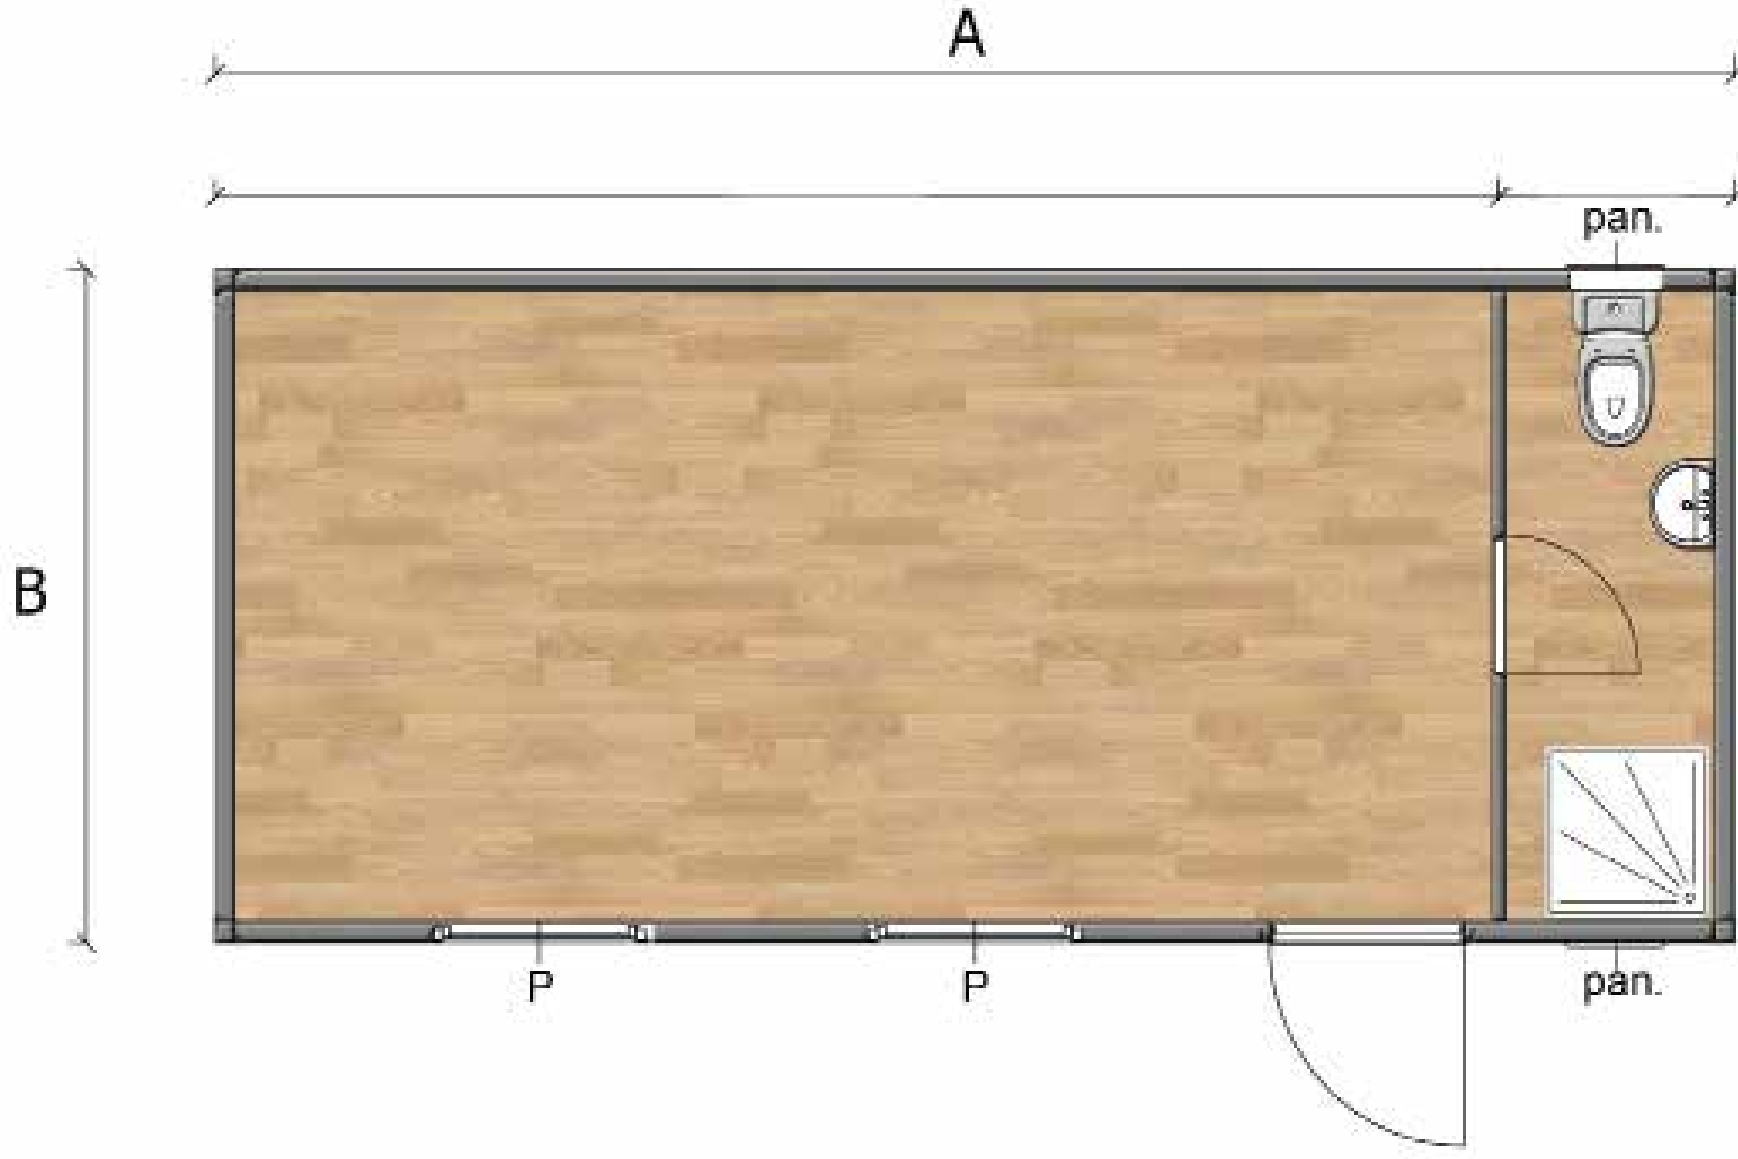


SH 108 3000*7000 H:2600

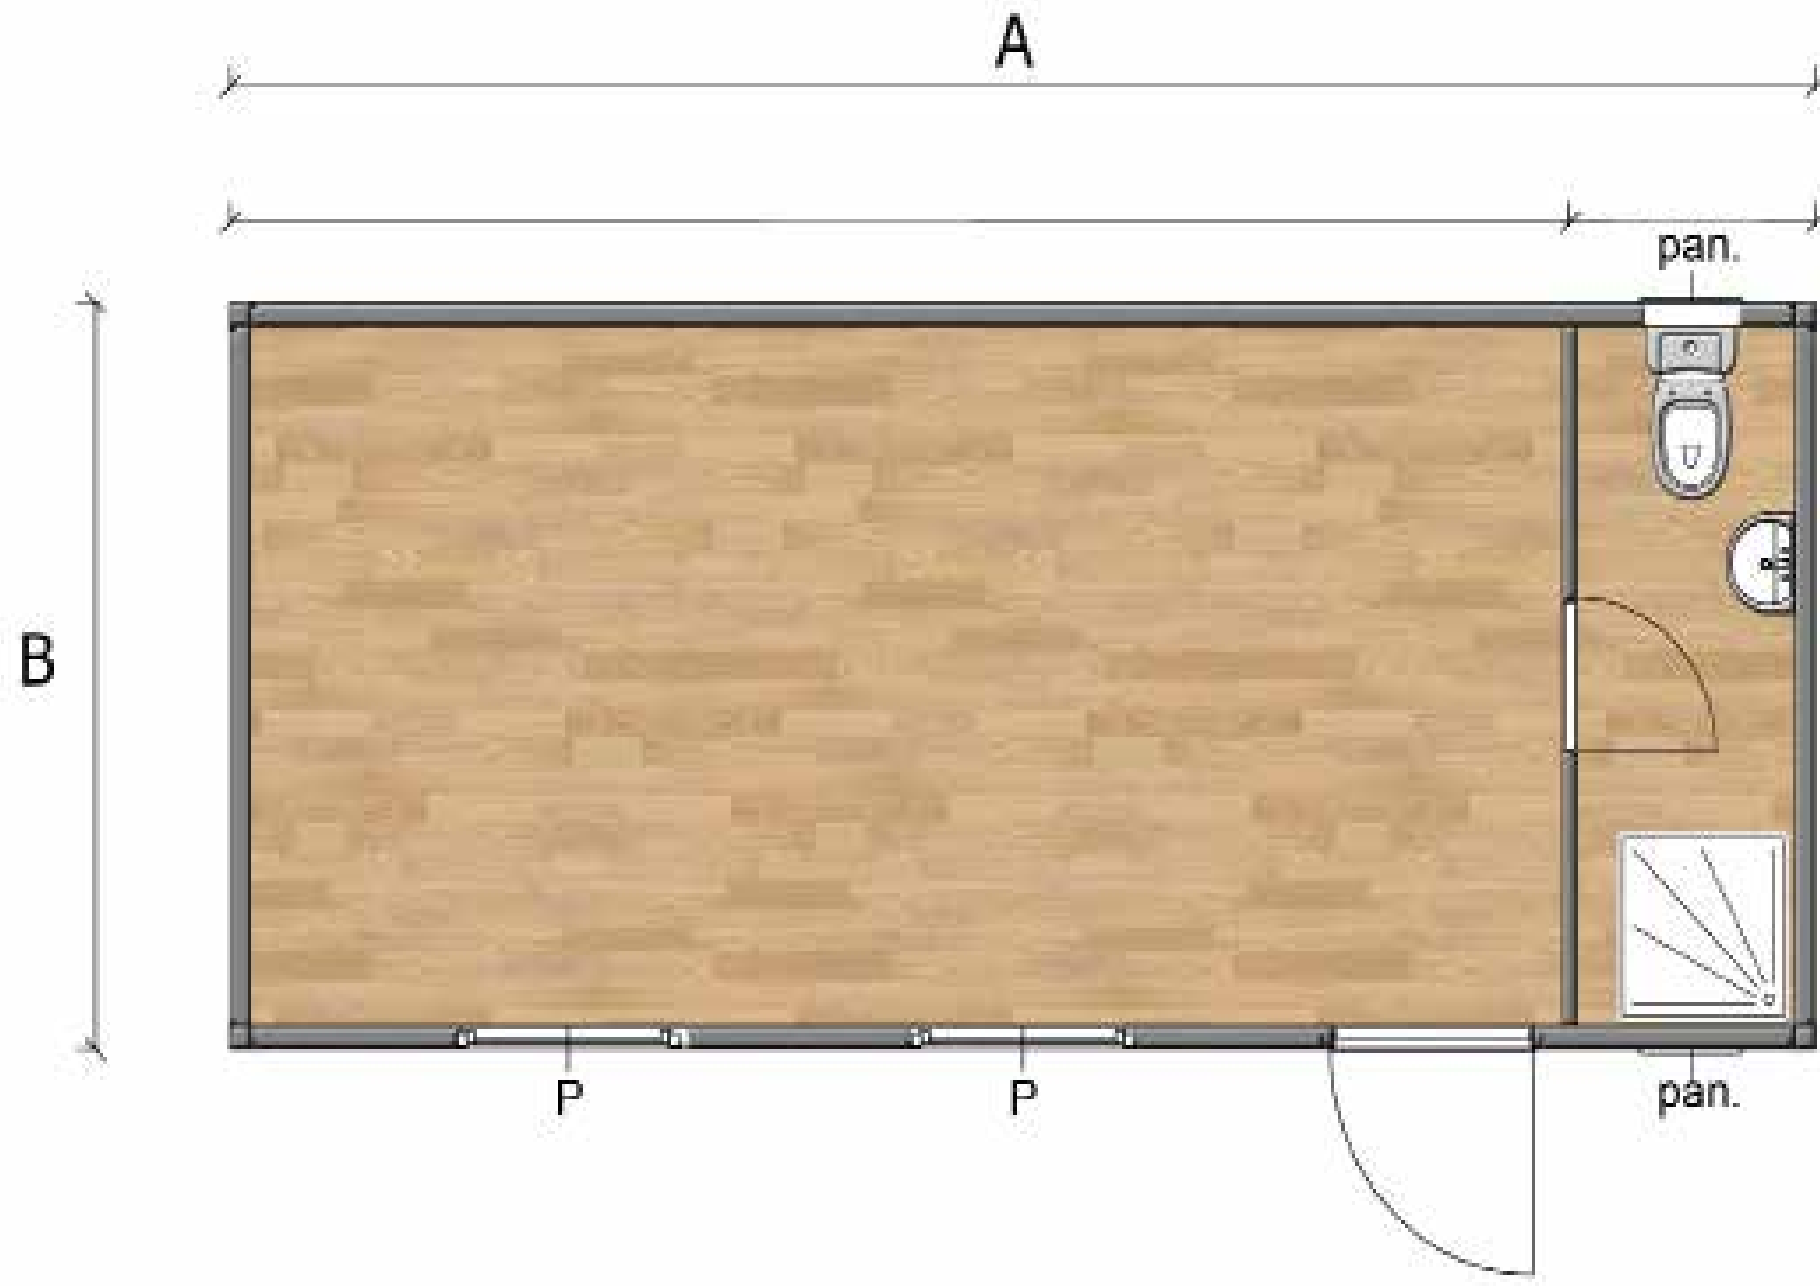


SH 108 2400*6000 H:2600

A	7m	6m
B	3m	2.4m

KONTEYNER PLANLARI

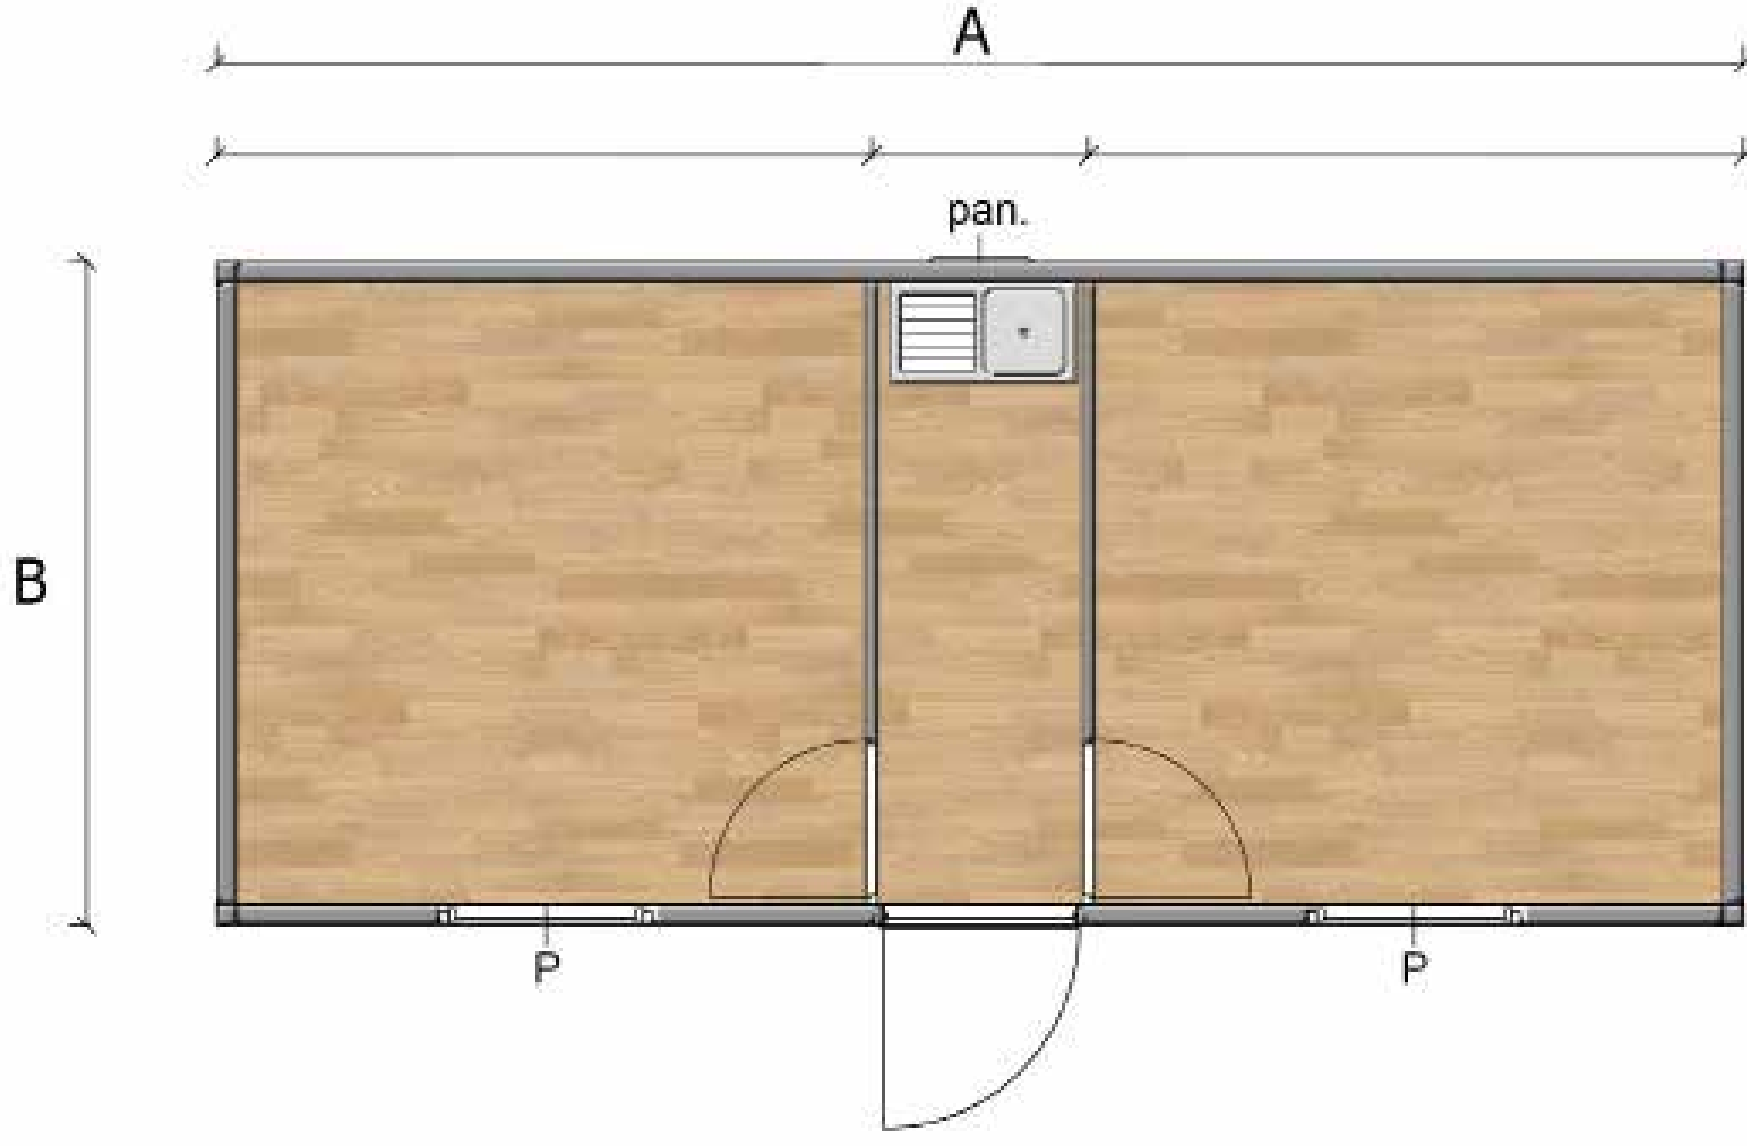


SH 109 3000*7000 H:2600

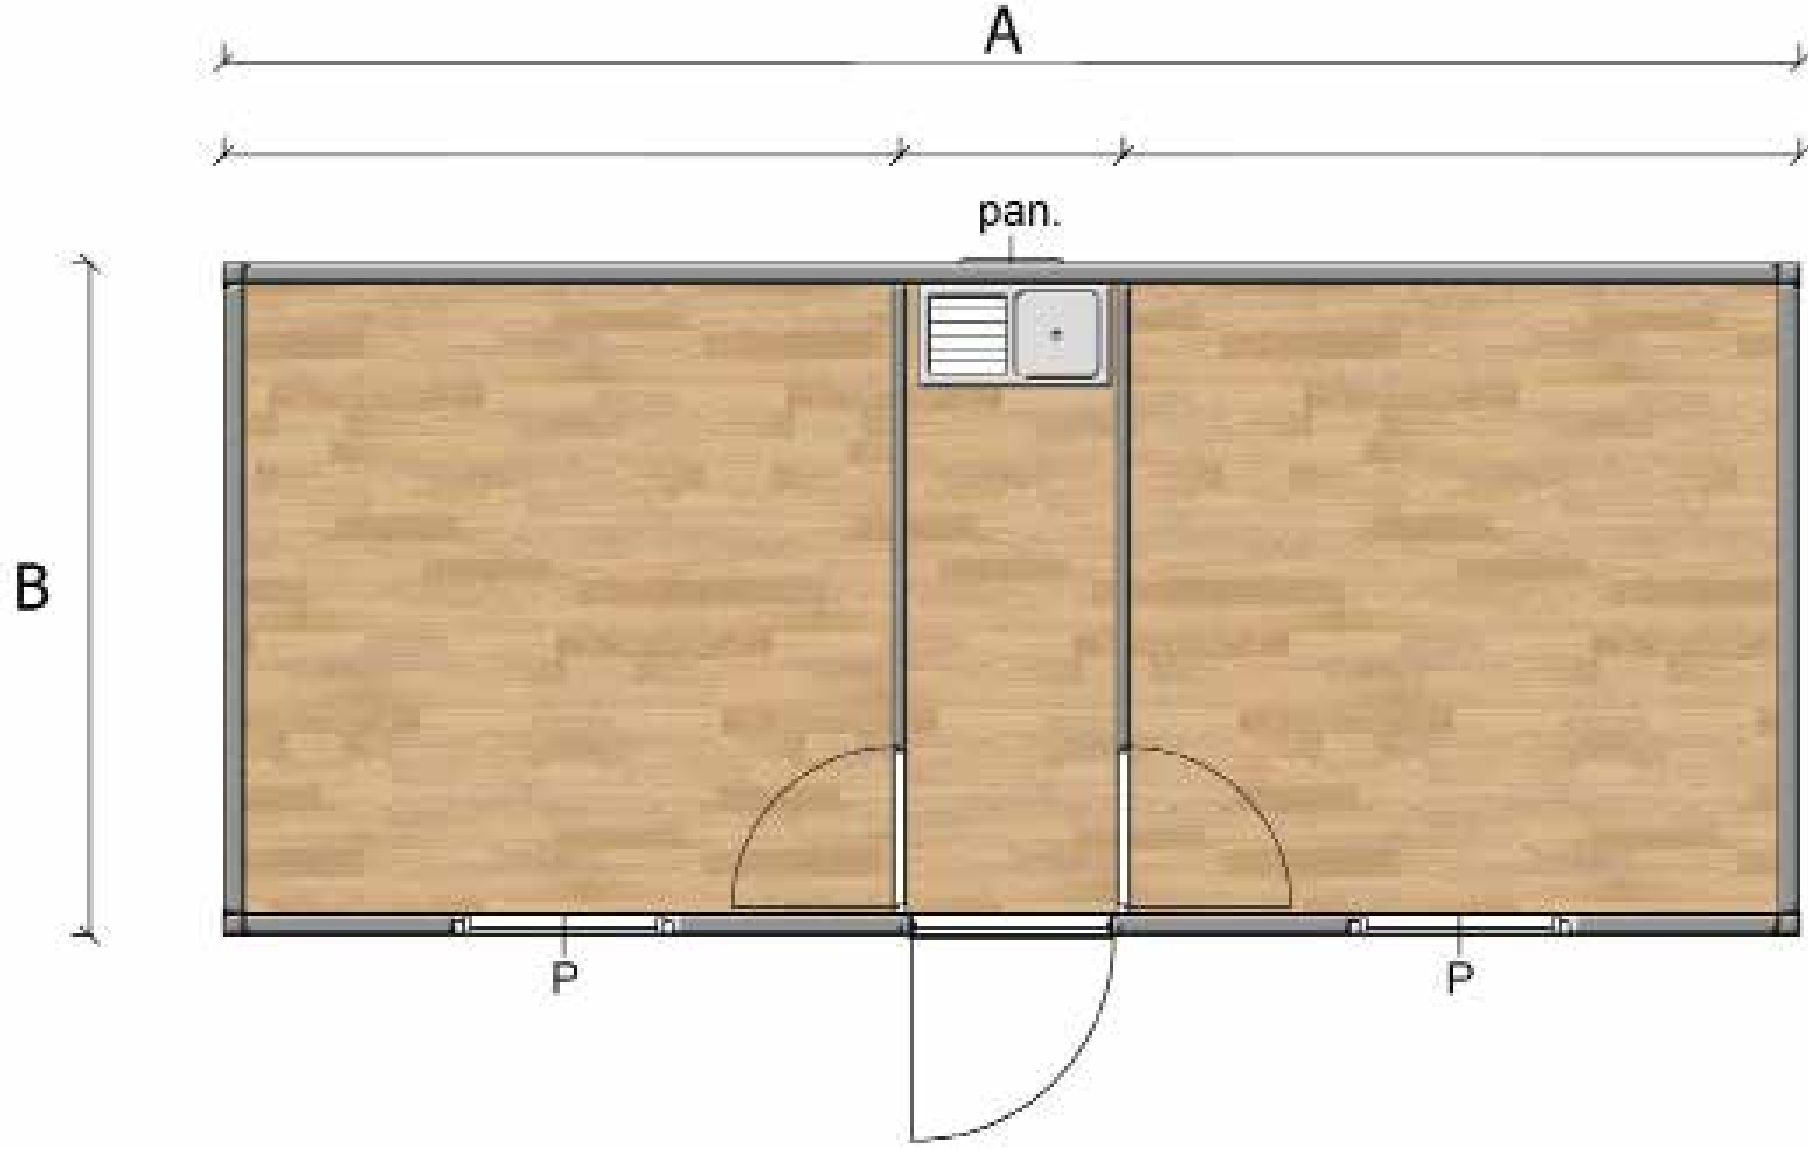


SH 109 2400*6000 H:2600

A	7m	6m
B	3m	2.4m

KONTEYNER PLANLARI

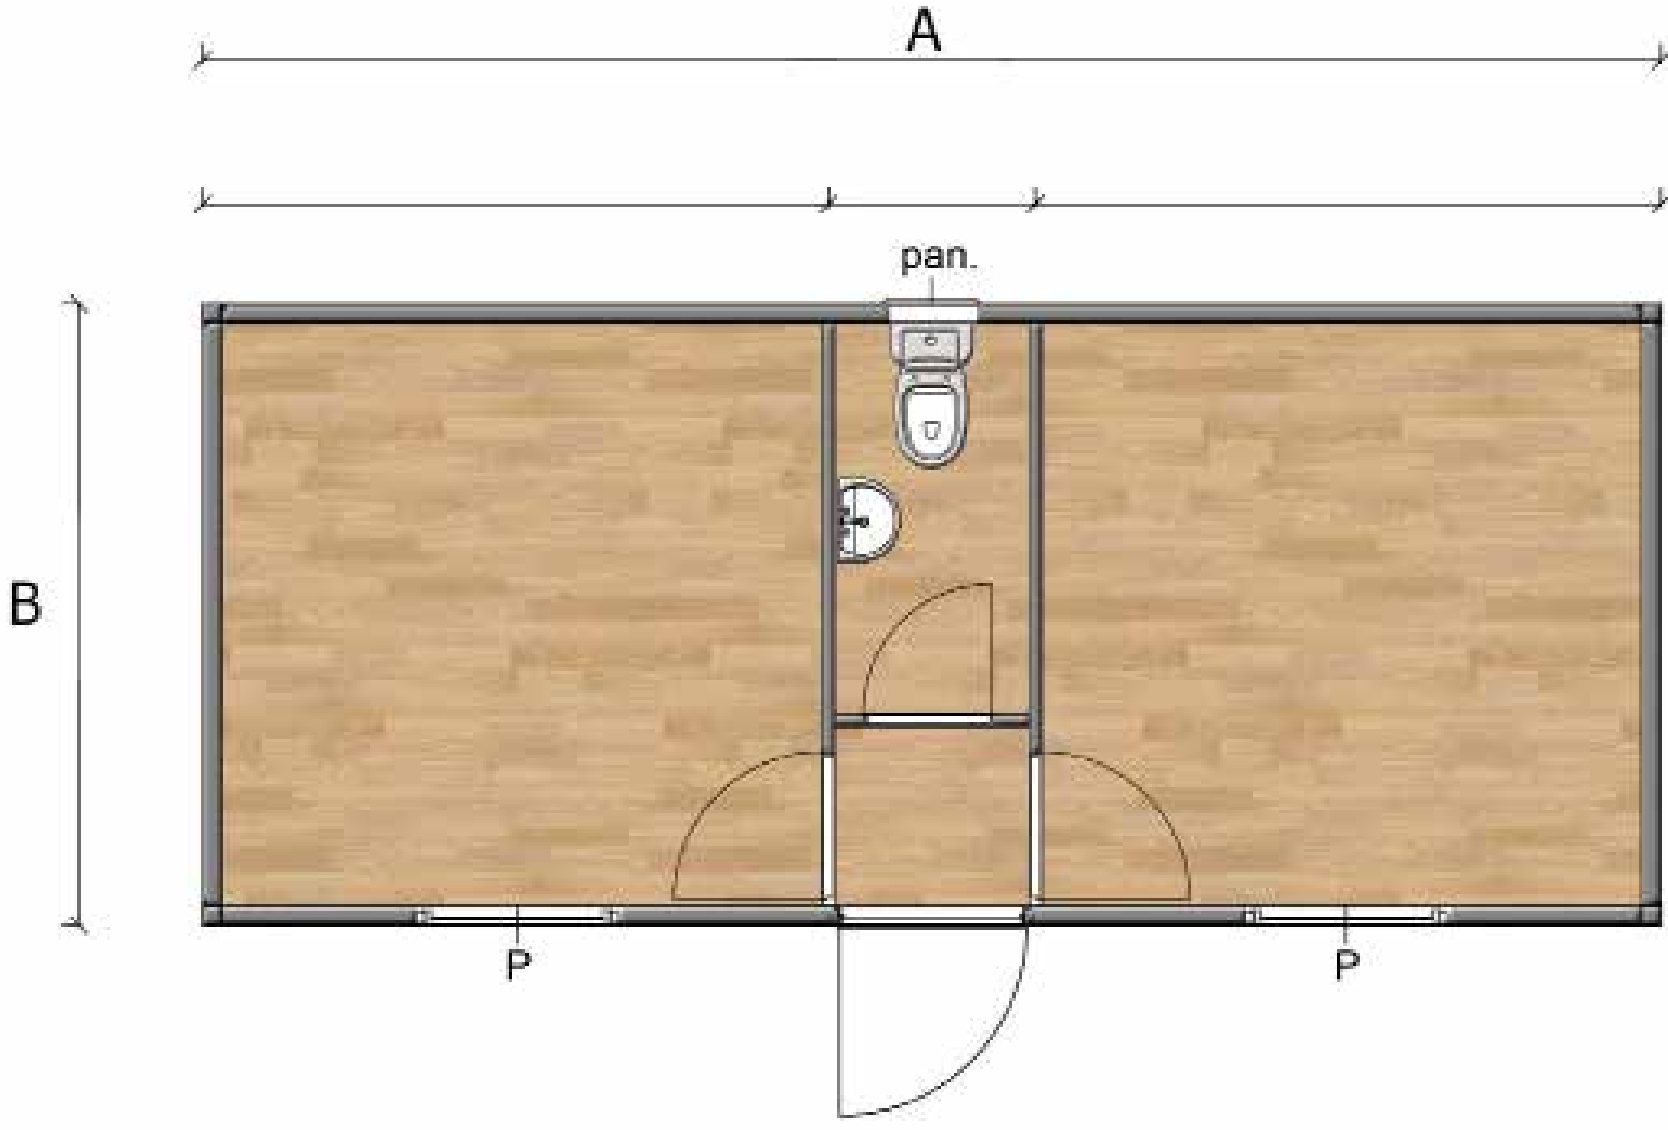


SH 110 3000*7000 H:2600

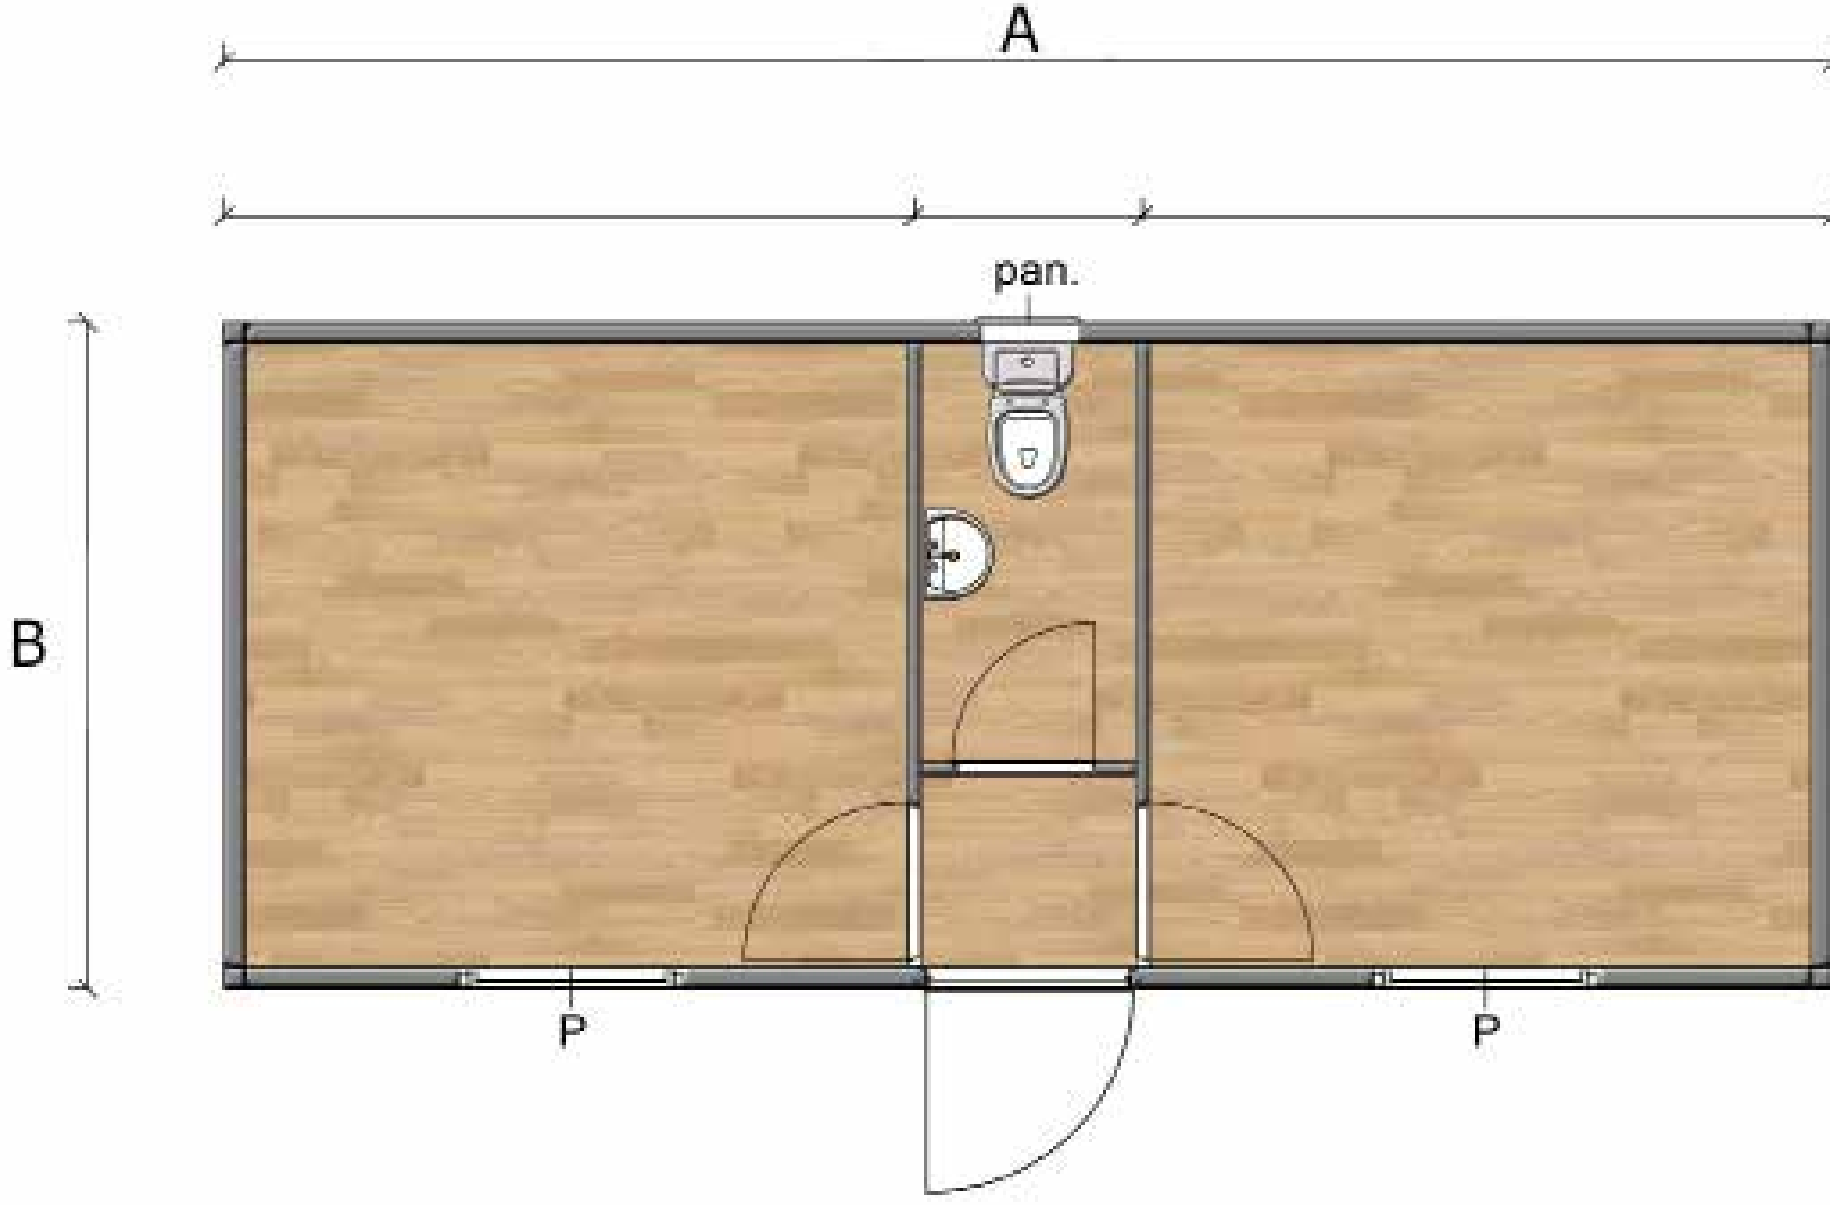


SH 110 2400*6000 H:2600

A	7m	6m
B	3m	2.4m

KONTEYNER PLANLARI

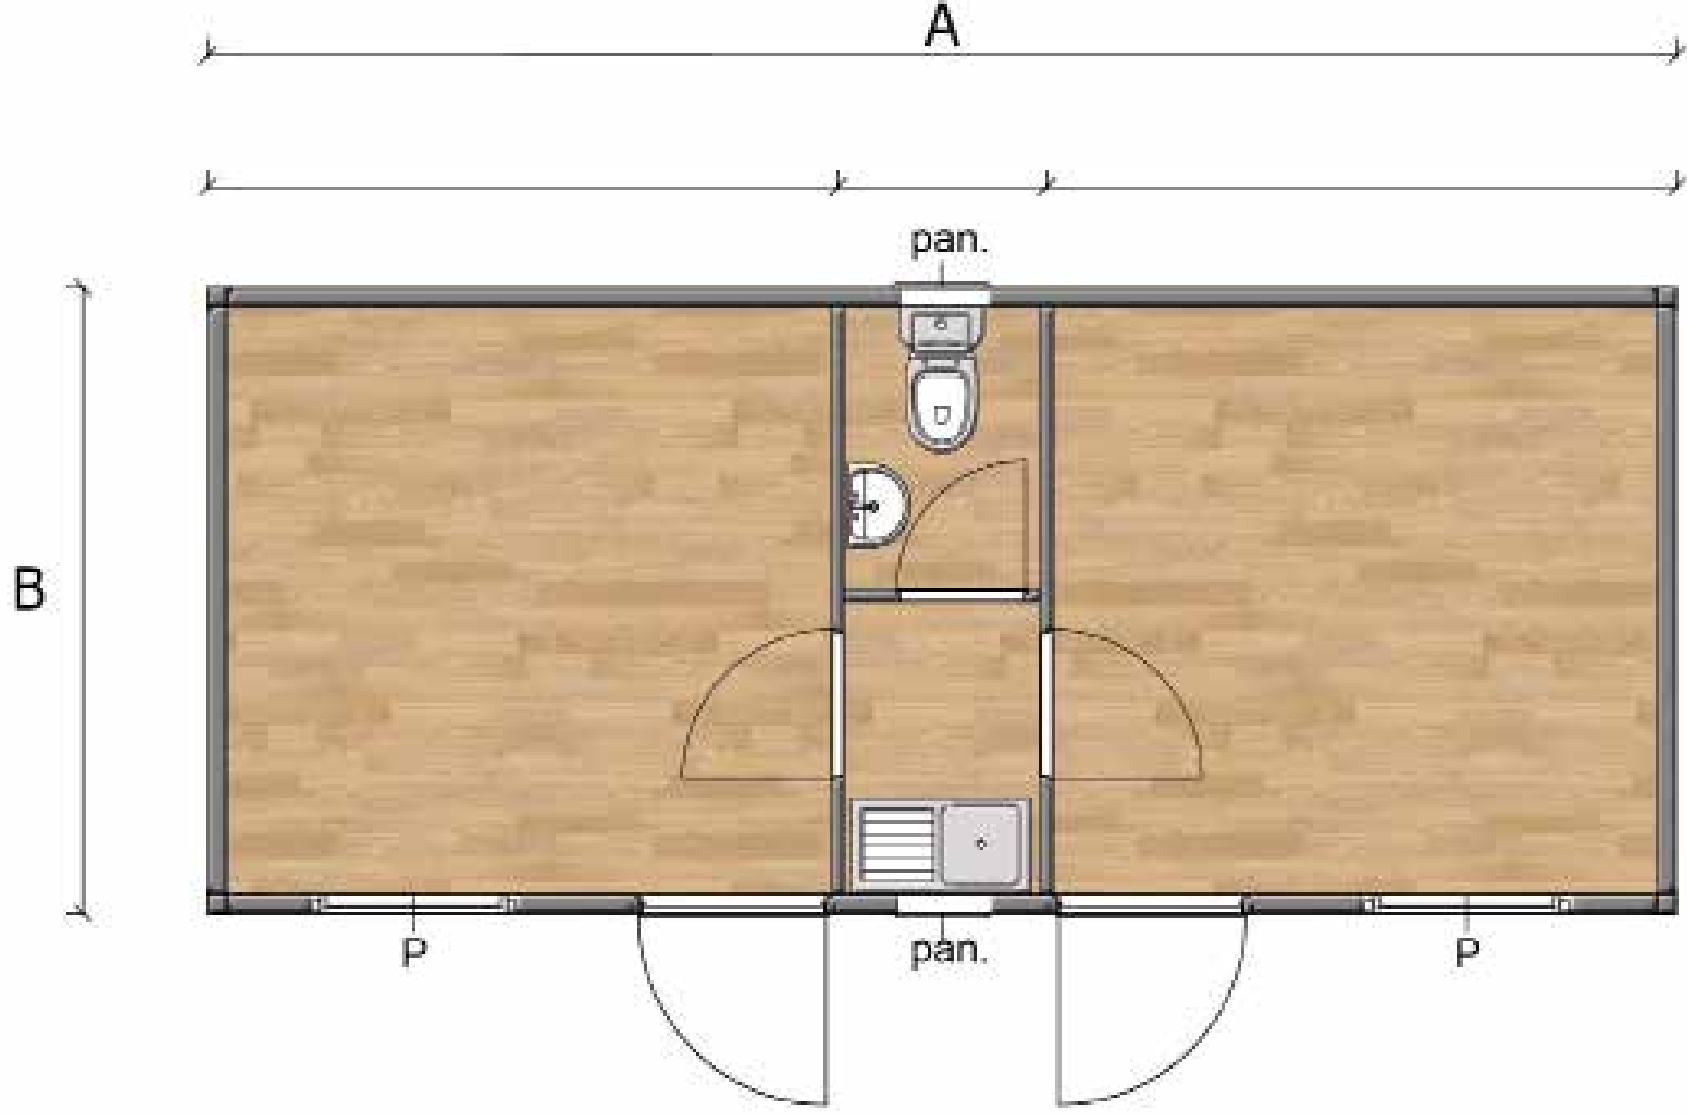


SH 111 3000*7000 H:2600

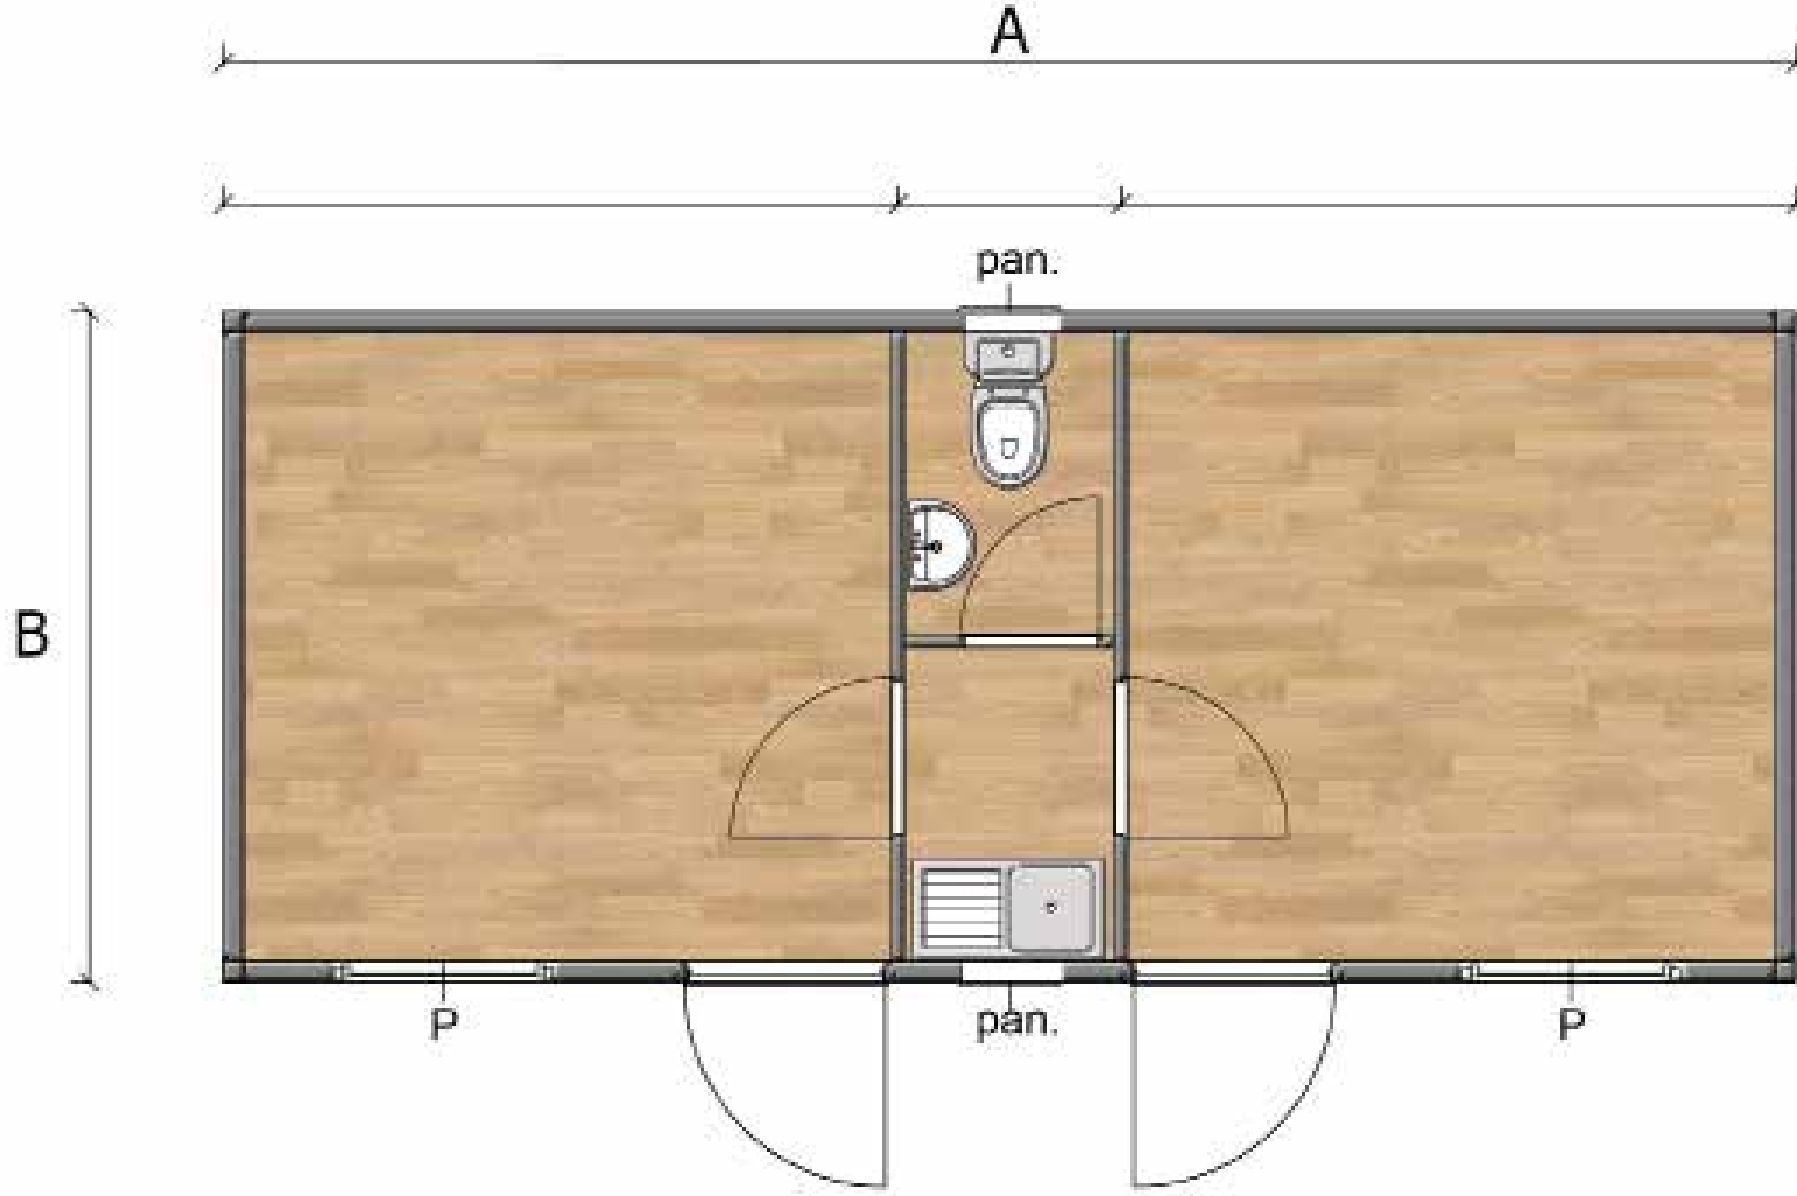


SH 111 2400*6000 H:2600

A	7m	6m
B	3m	2.4m

KONTEYNER PLANLARI

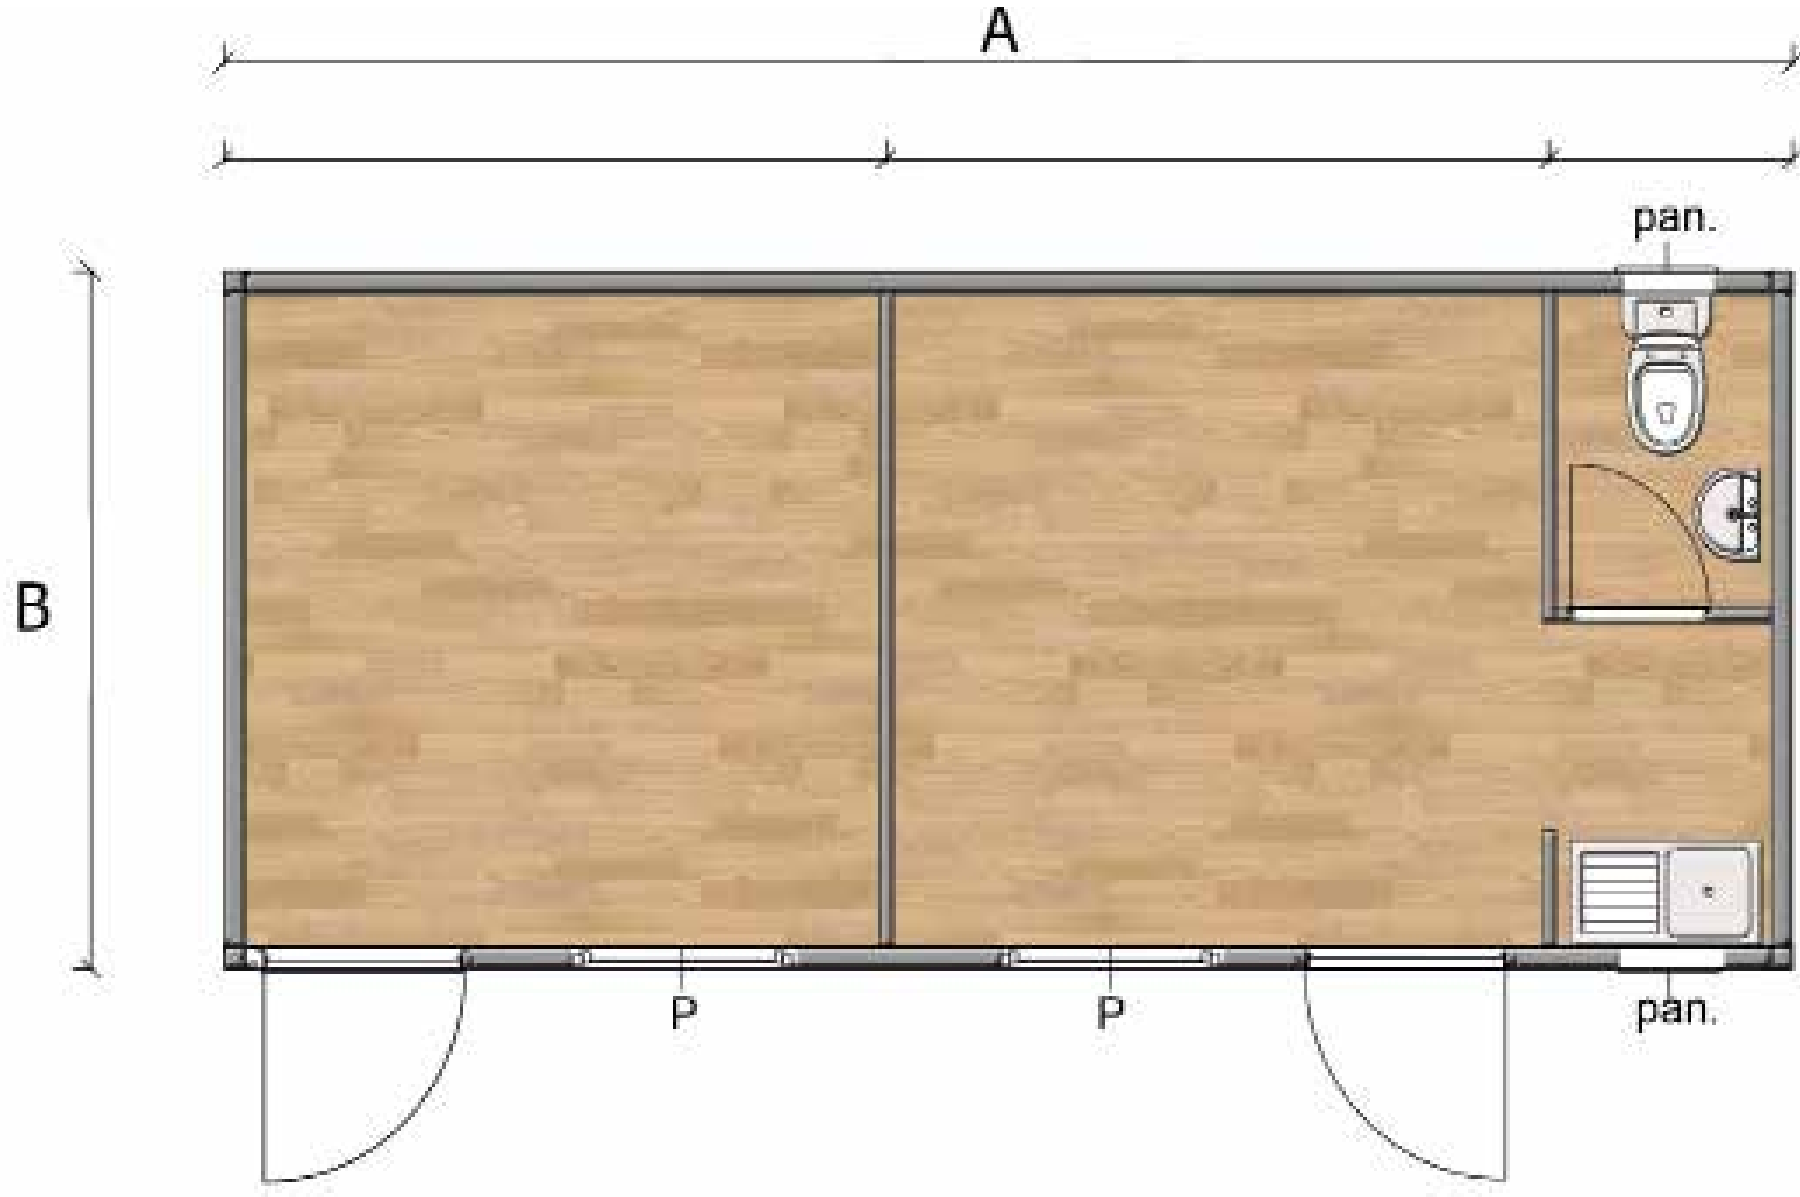


SH 112 3000*7000 H:2600

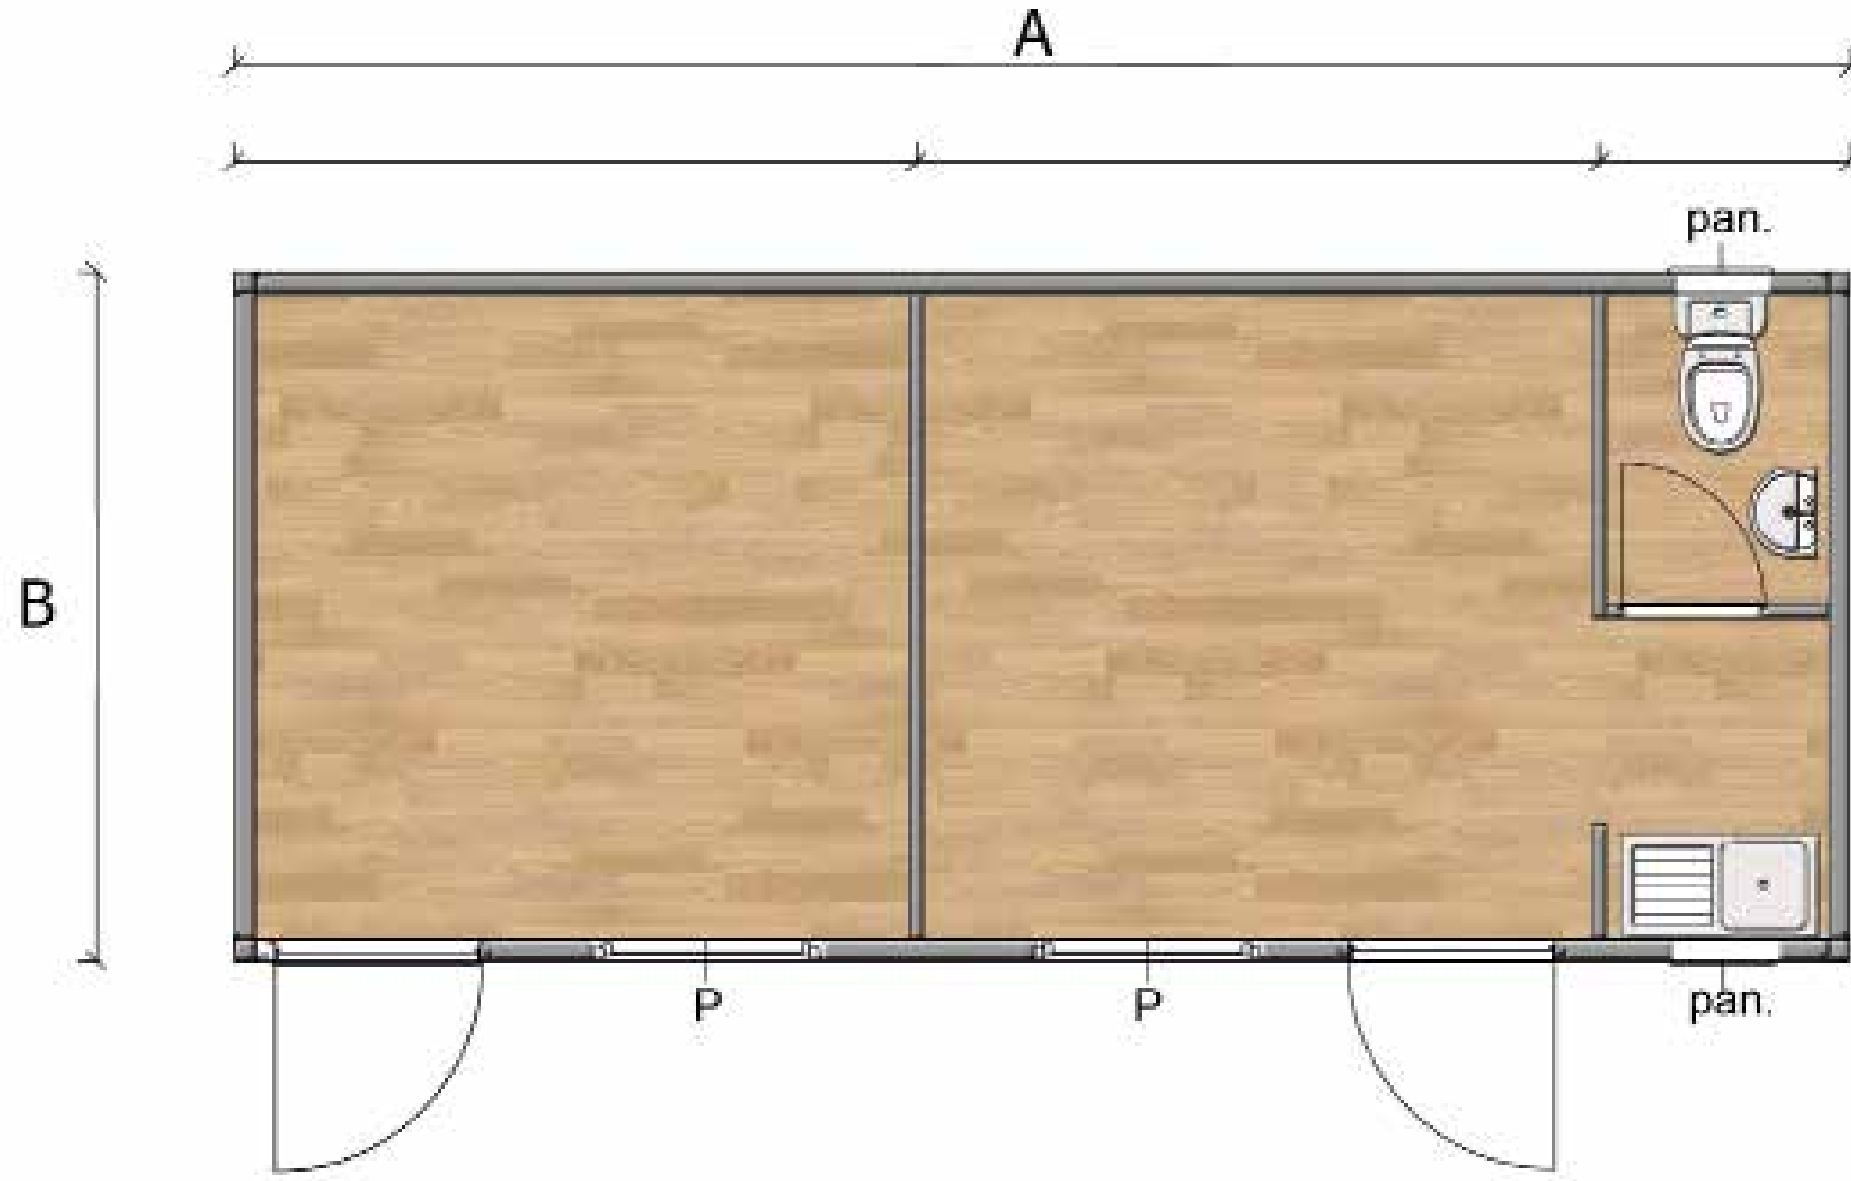


SH 112 2400*6000 H:2600

A	7m	6m
B	3m	2.4m

KONTEYNER PLANLARI

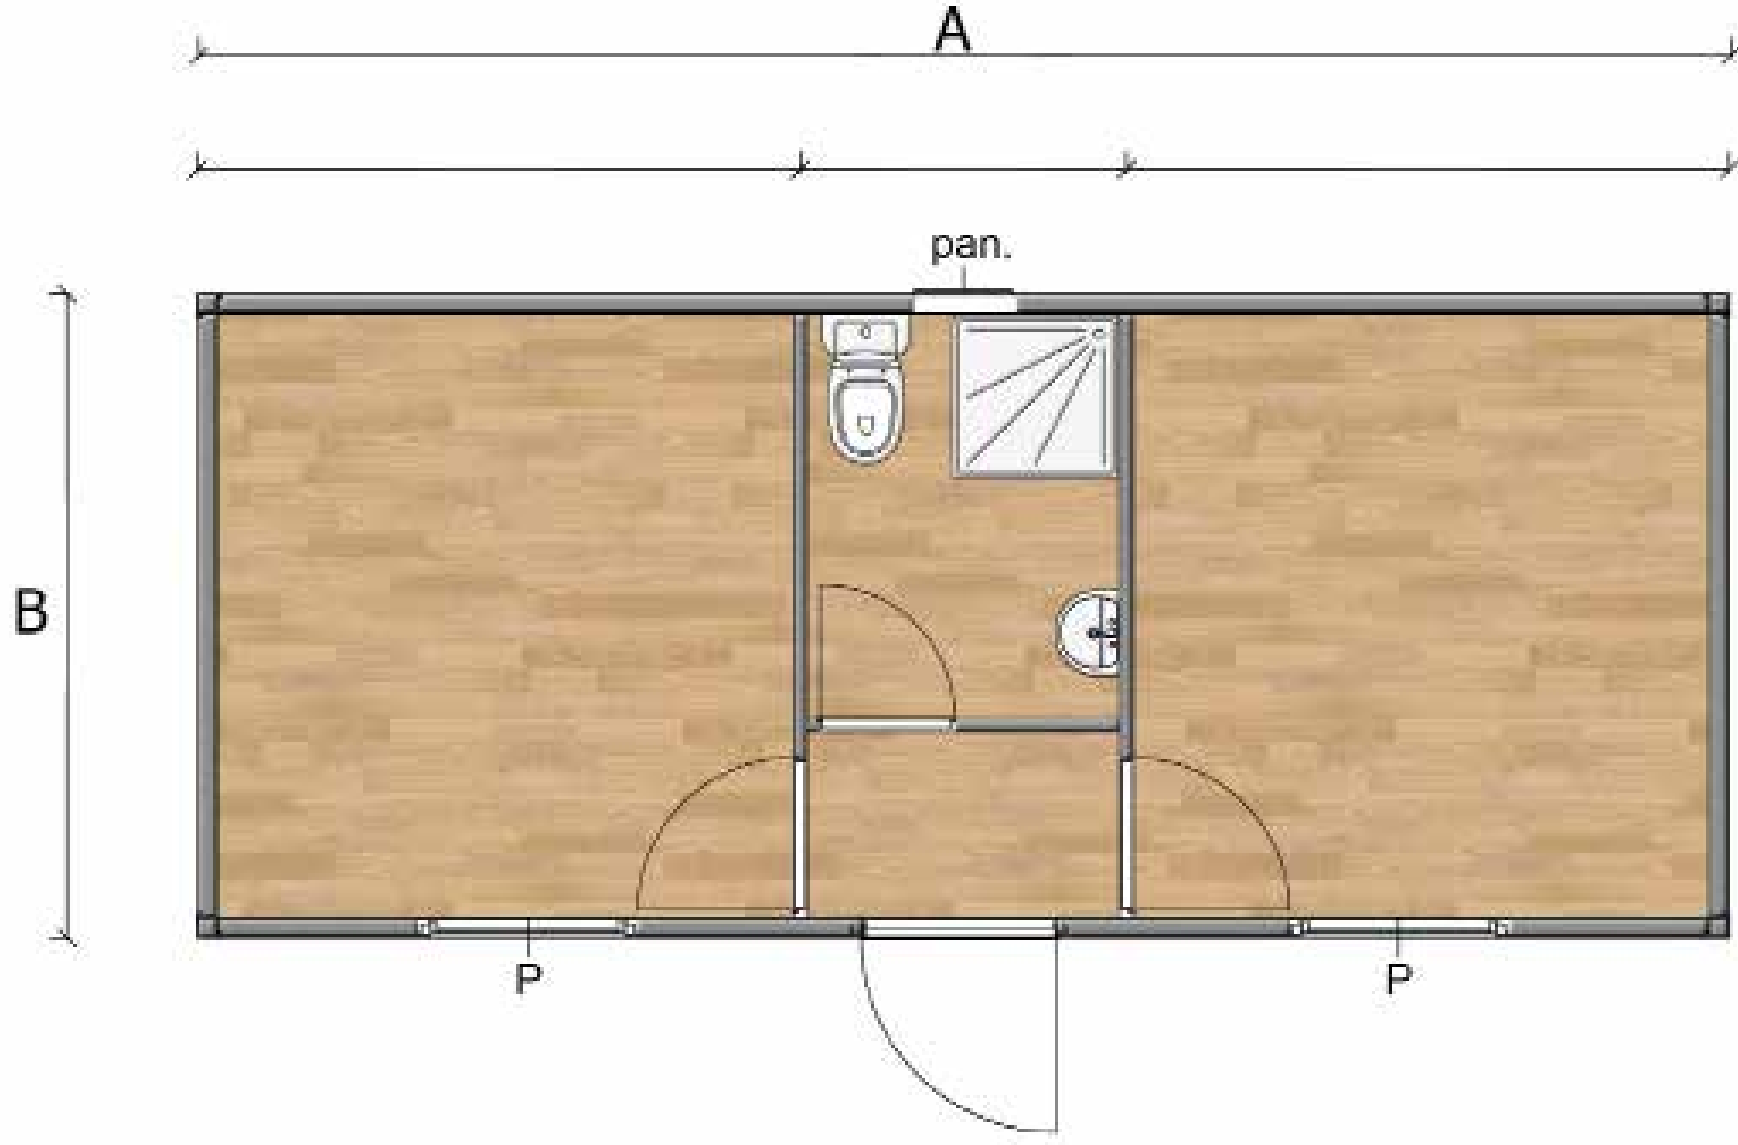

SH 113 3000*7000 H:2600

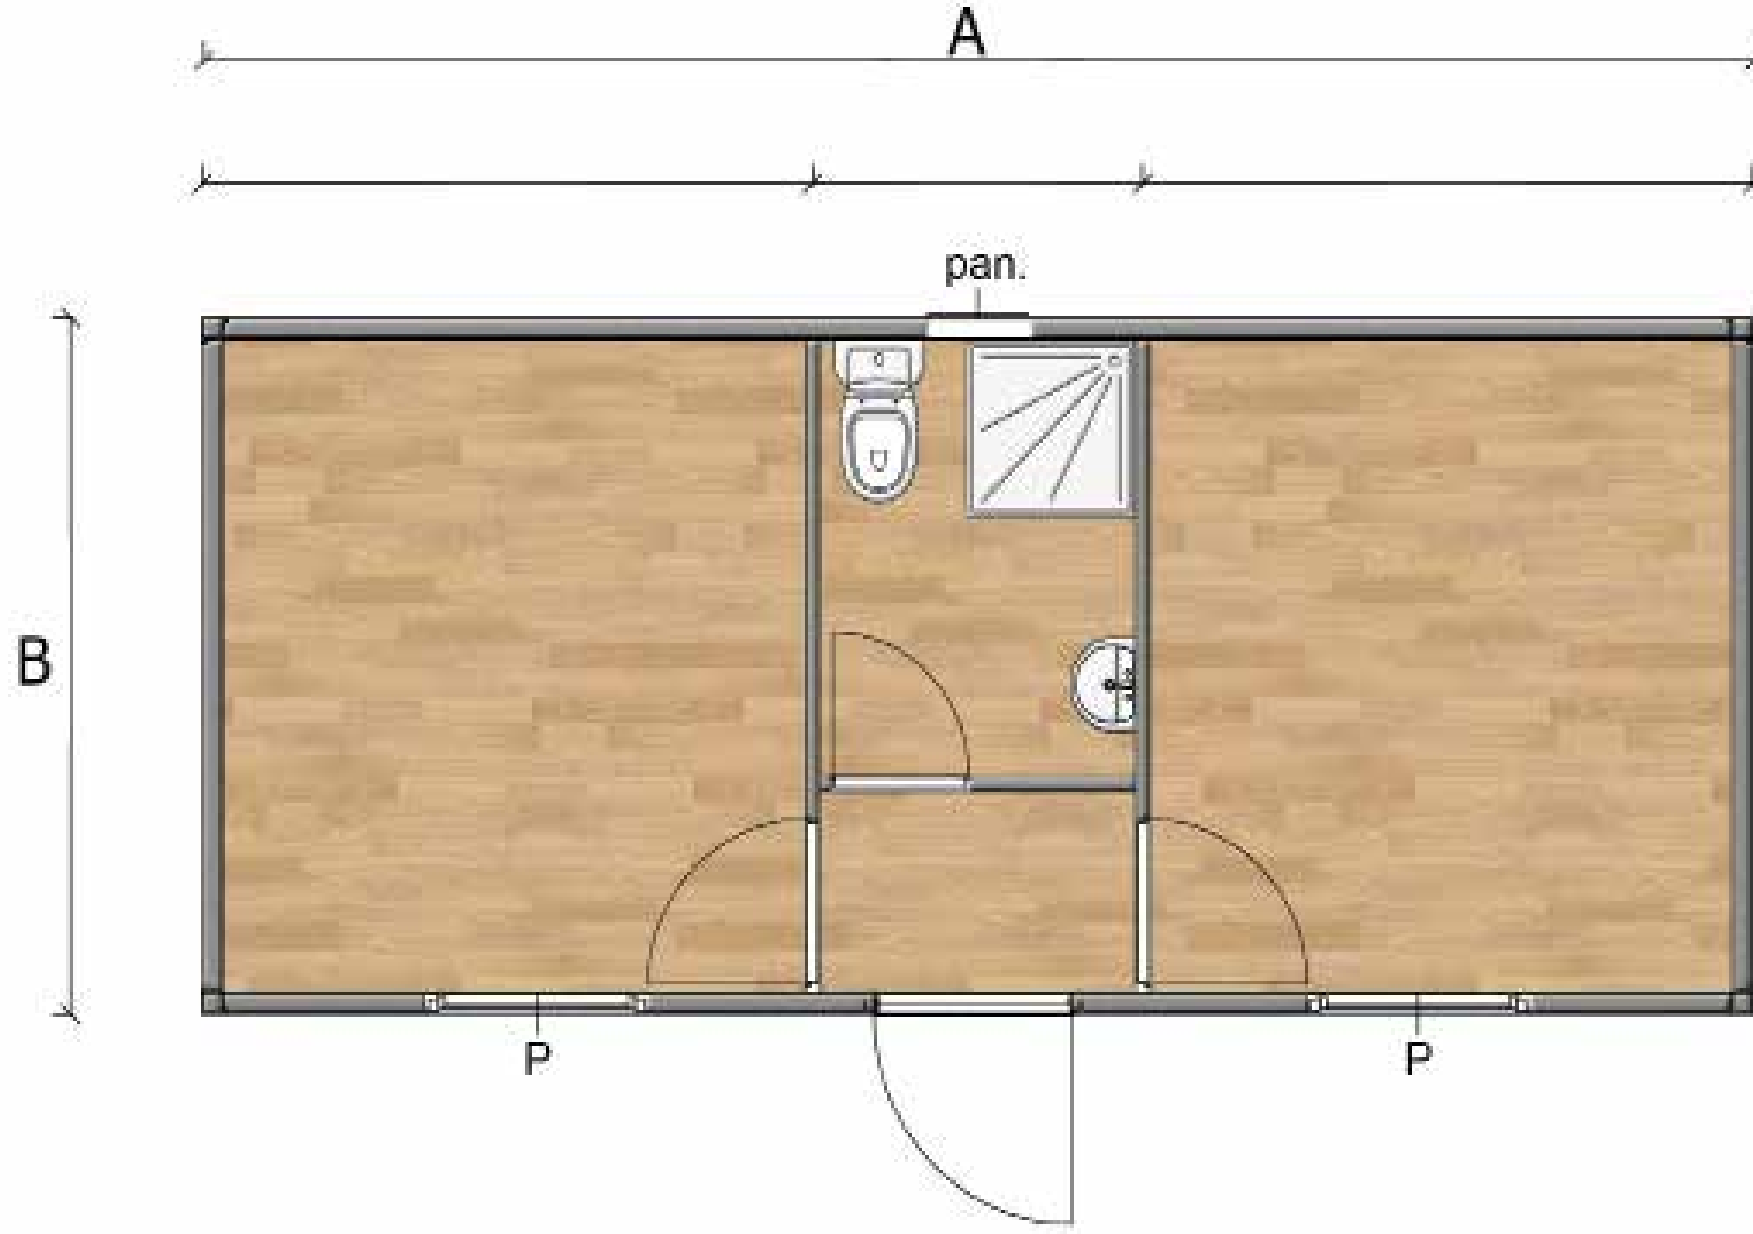


SH 113 2400*6000 H:2600

A	7m	6m
B	3m	2.4m

KONTEYNER PLANLARI




SH 114 3000*7000 H:2600

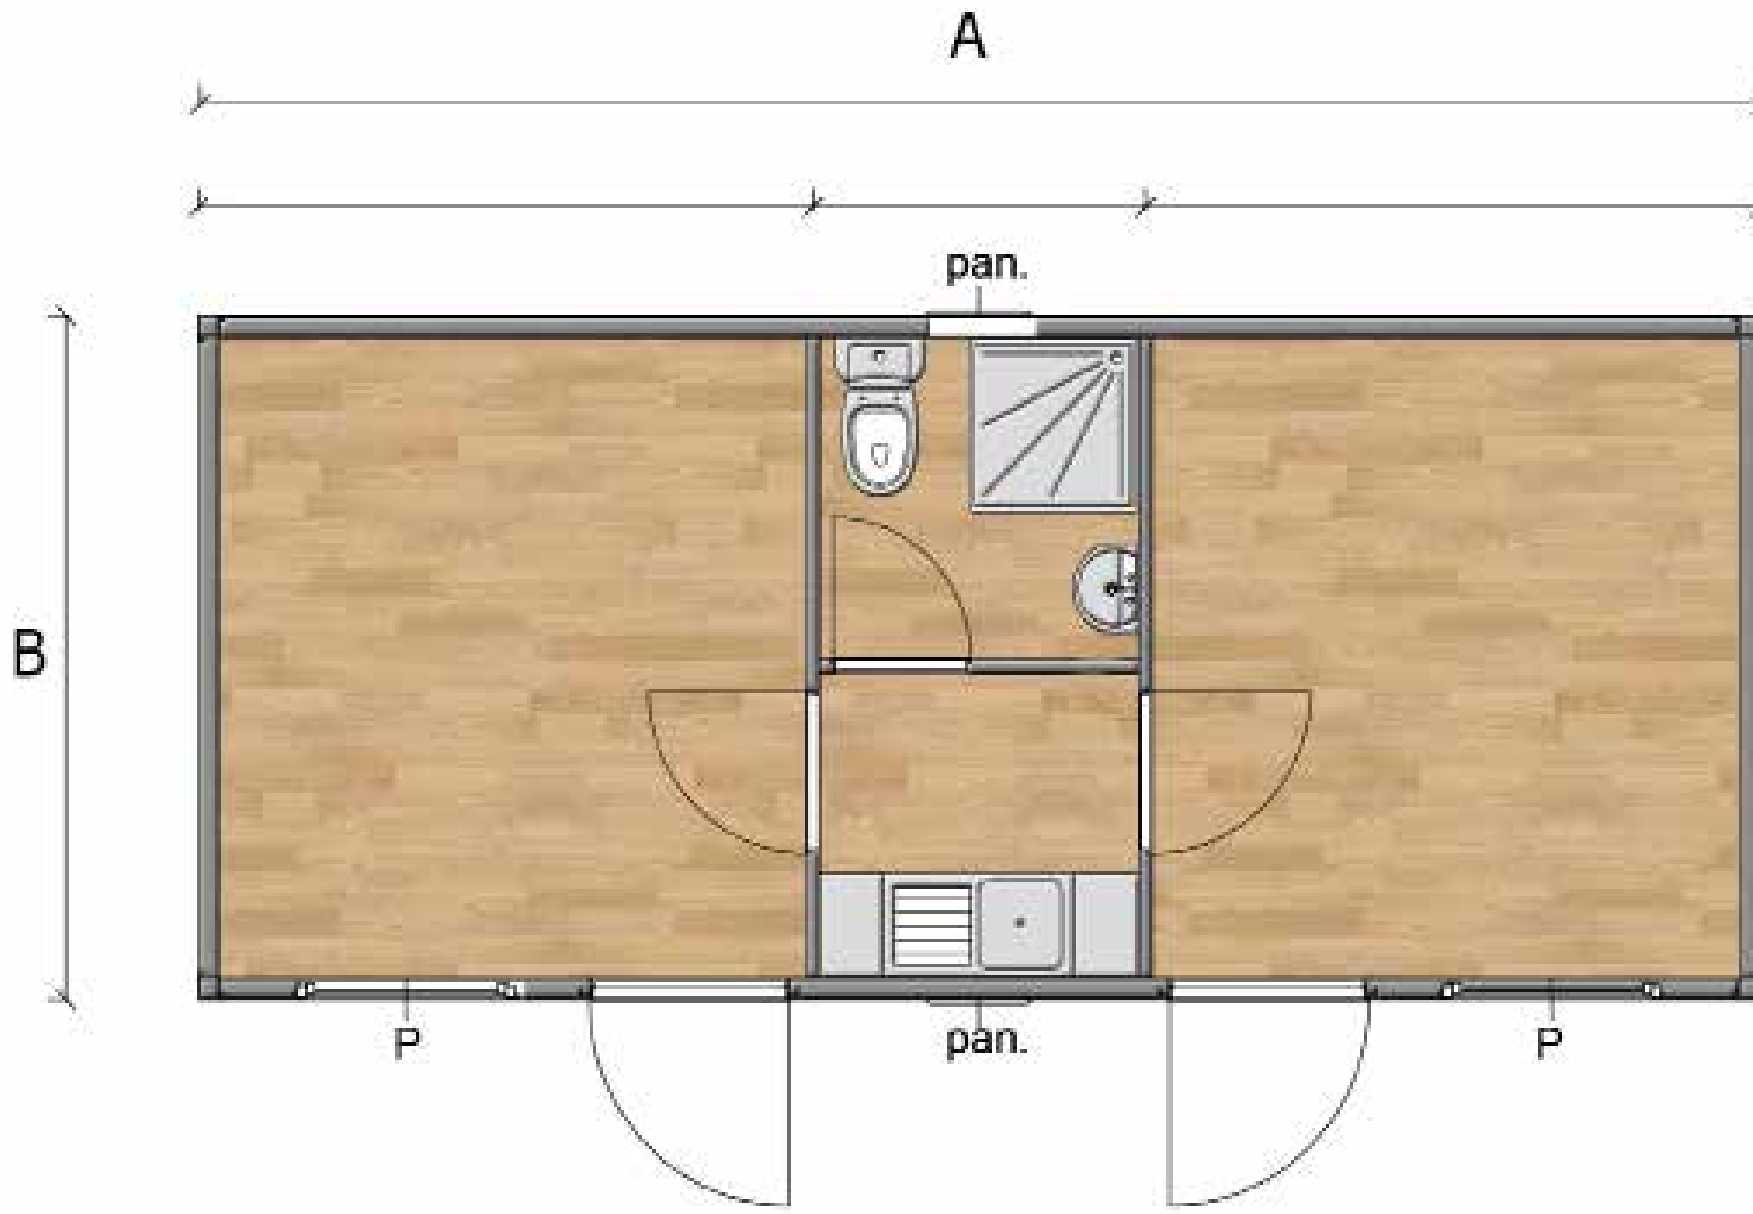


SH 114 2400*6000 H:2600

A	7m	6m
B	3m	2.4m

KONTEYNER PLANLARI

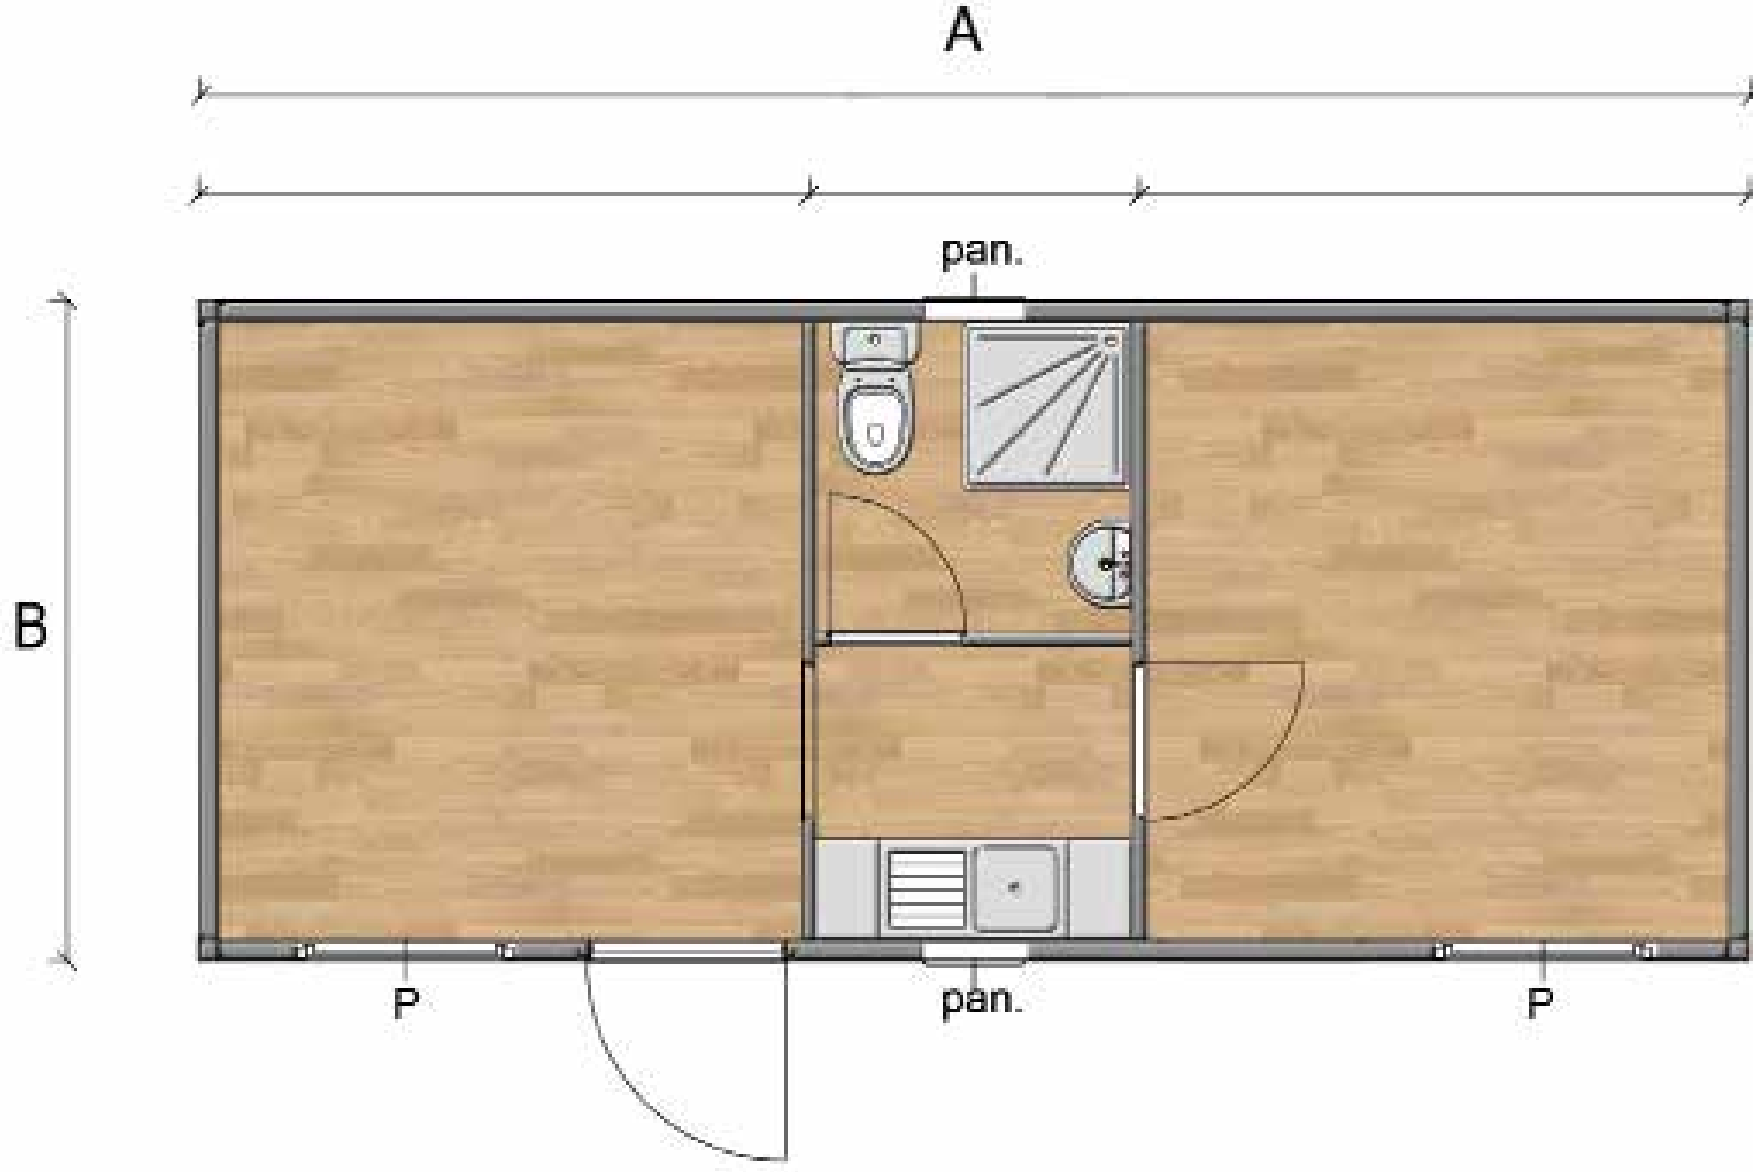


SH 115 3000*7000 H:2600

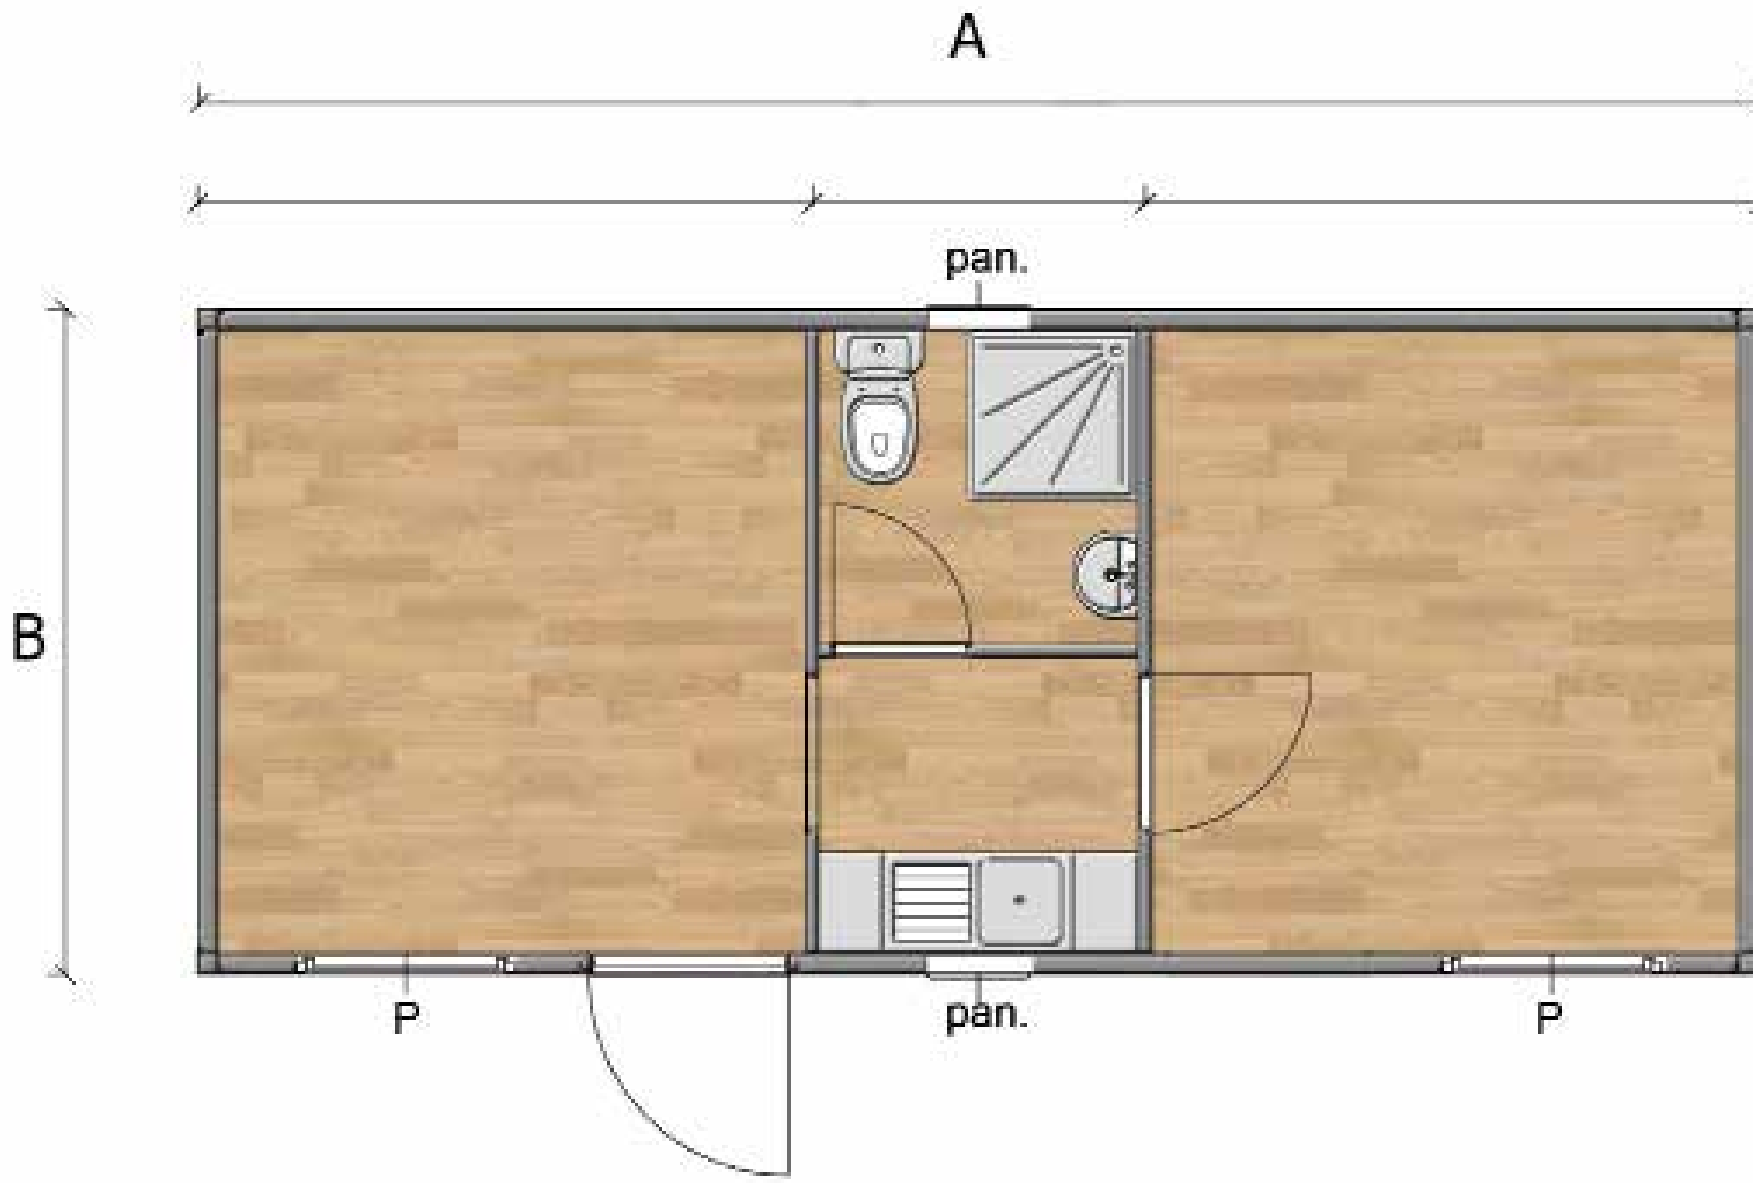


SH 115 2400*6000 H:2600

A	7m	6m
B	3m	2.4m

KONTEYNER PLANLARI

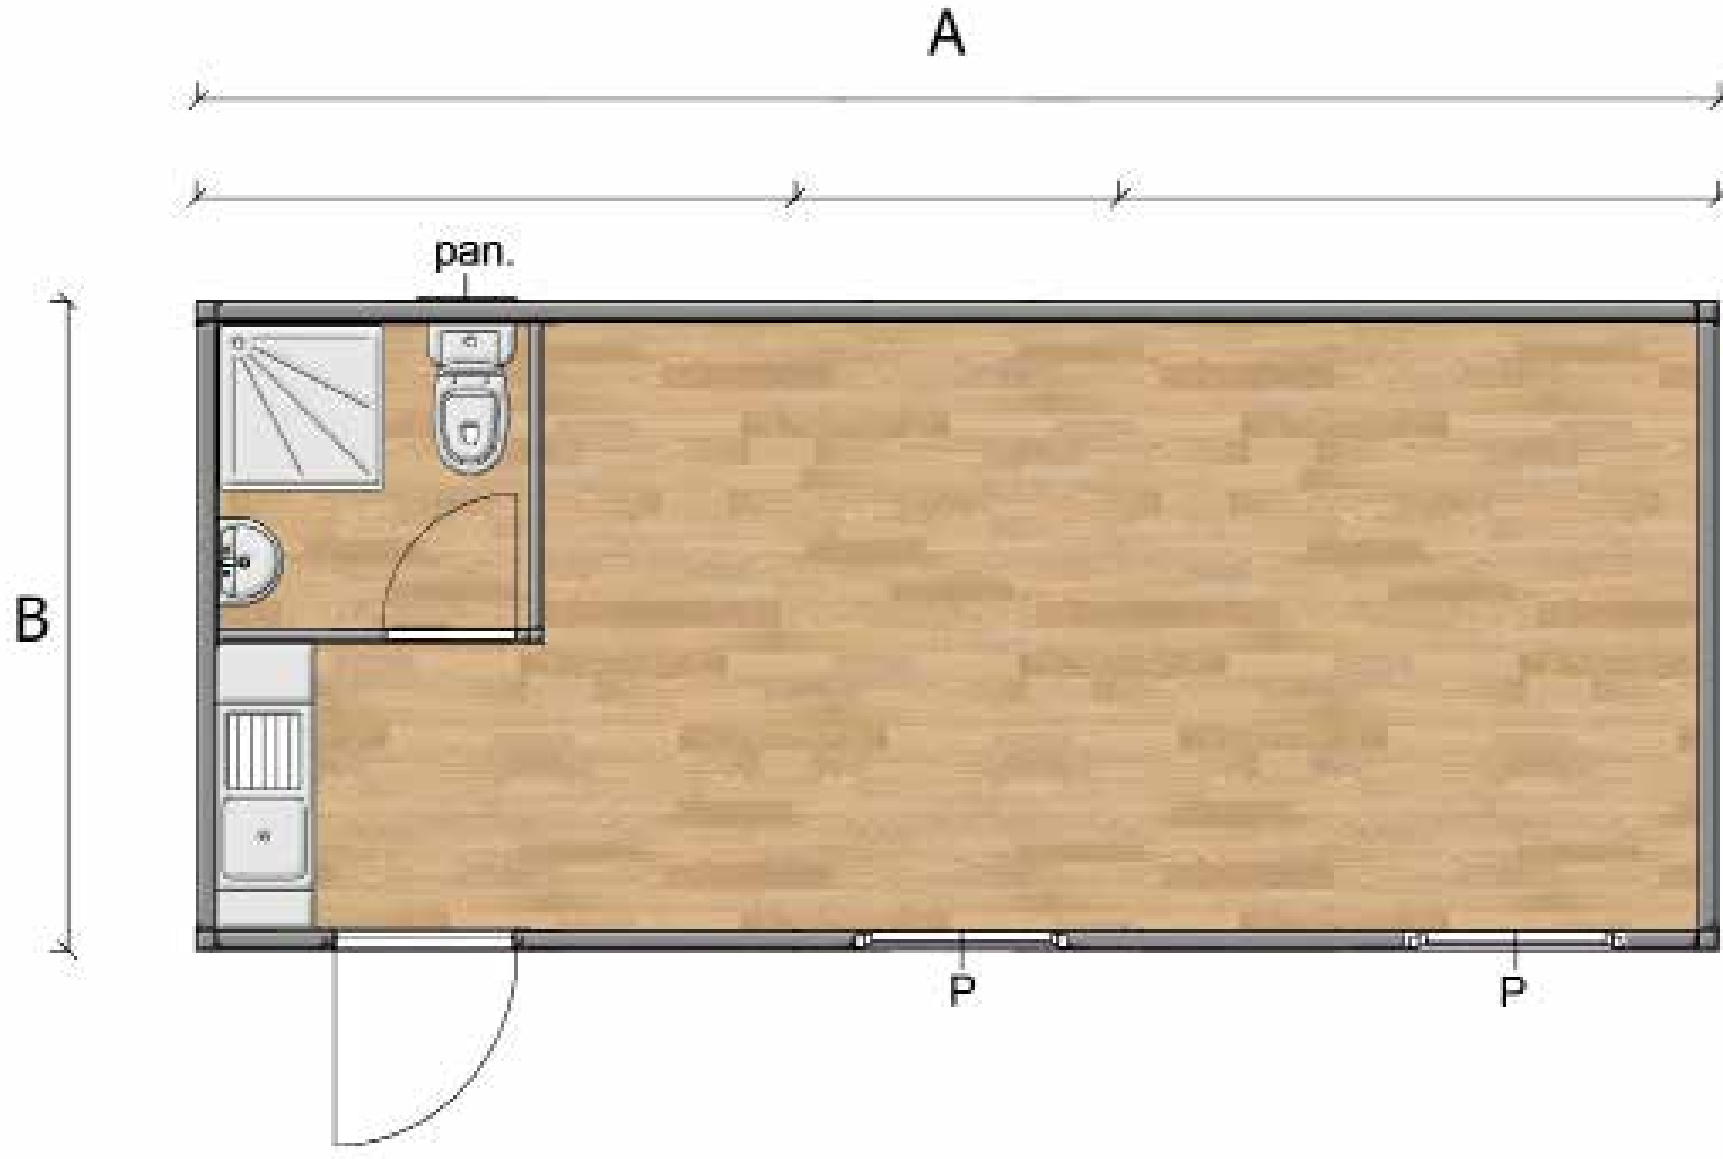


SH 116 3000*7000 H:2600

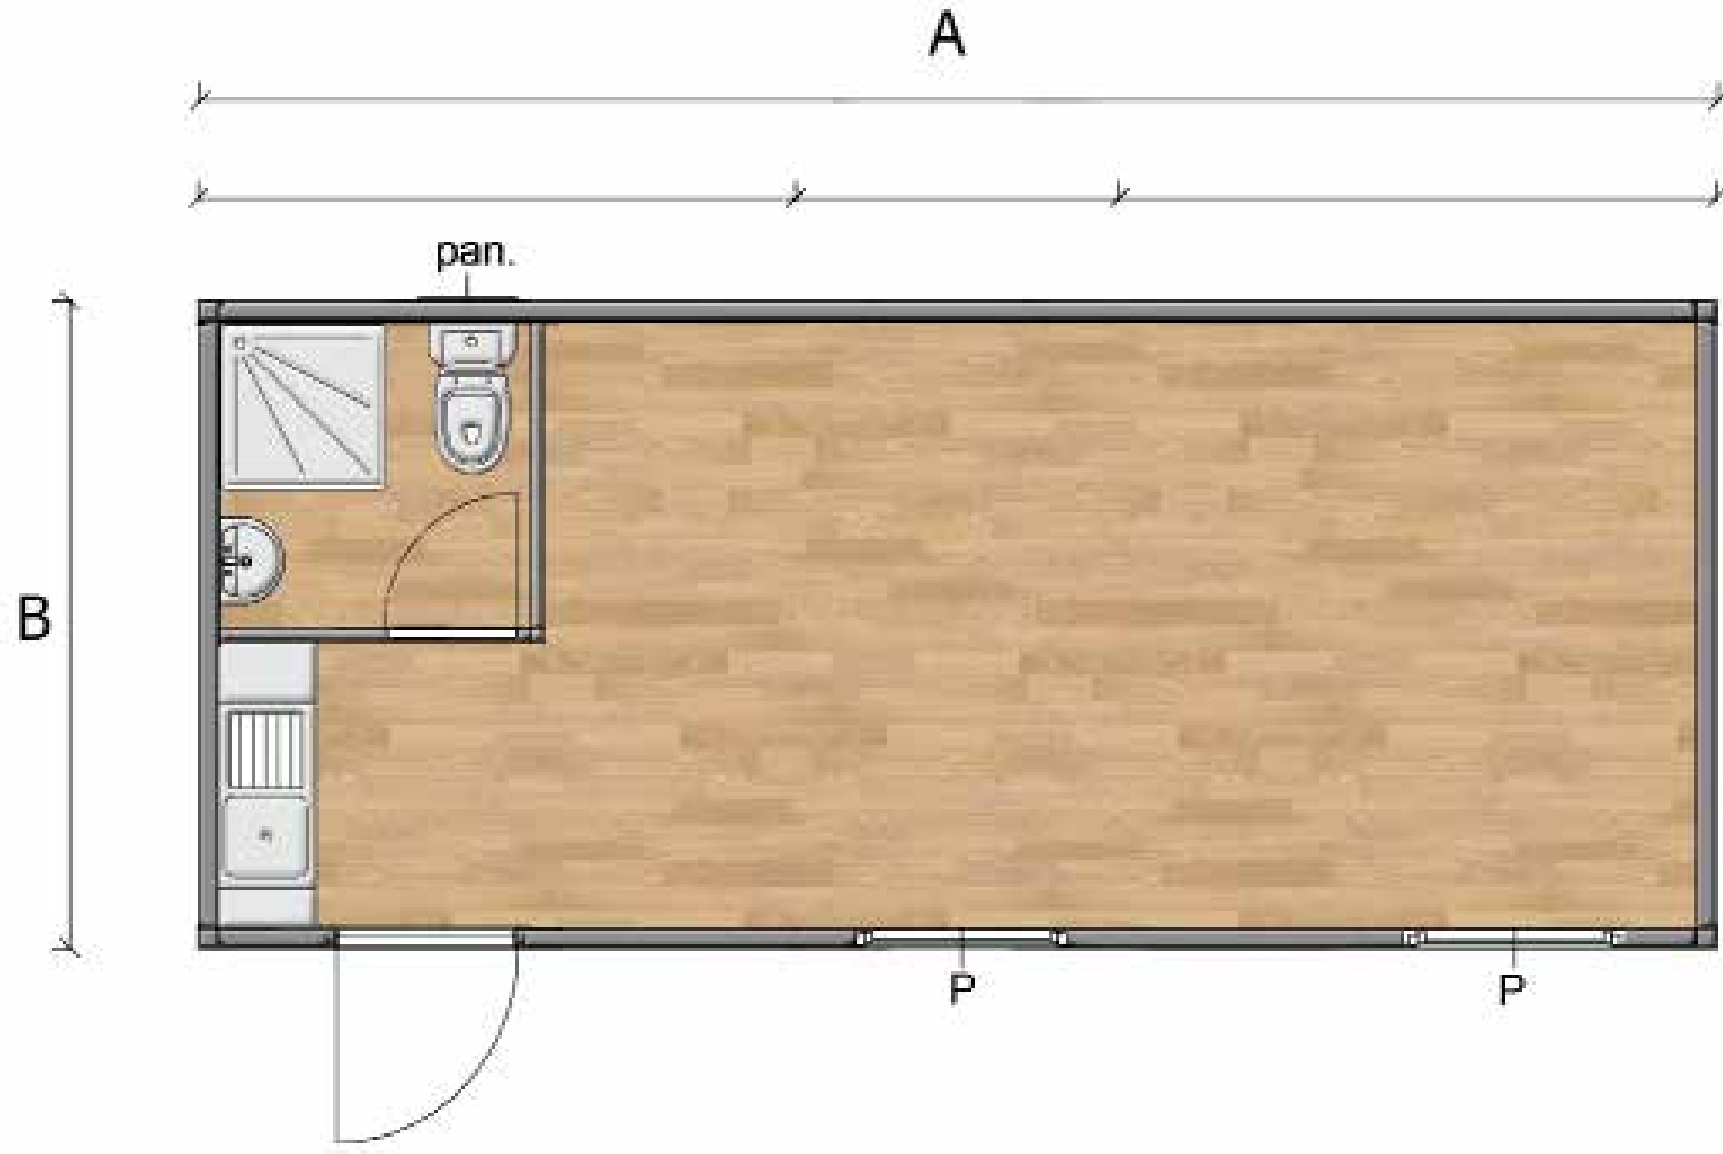


SH 116 2400*6000 H:2600

A	7m	6m
B	3m	2.4m

KONTEYNER PLANLARI

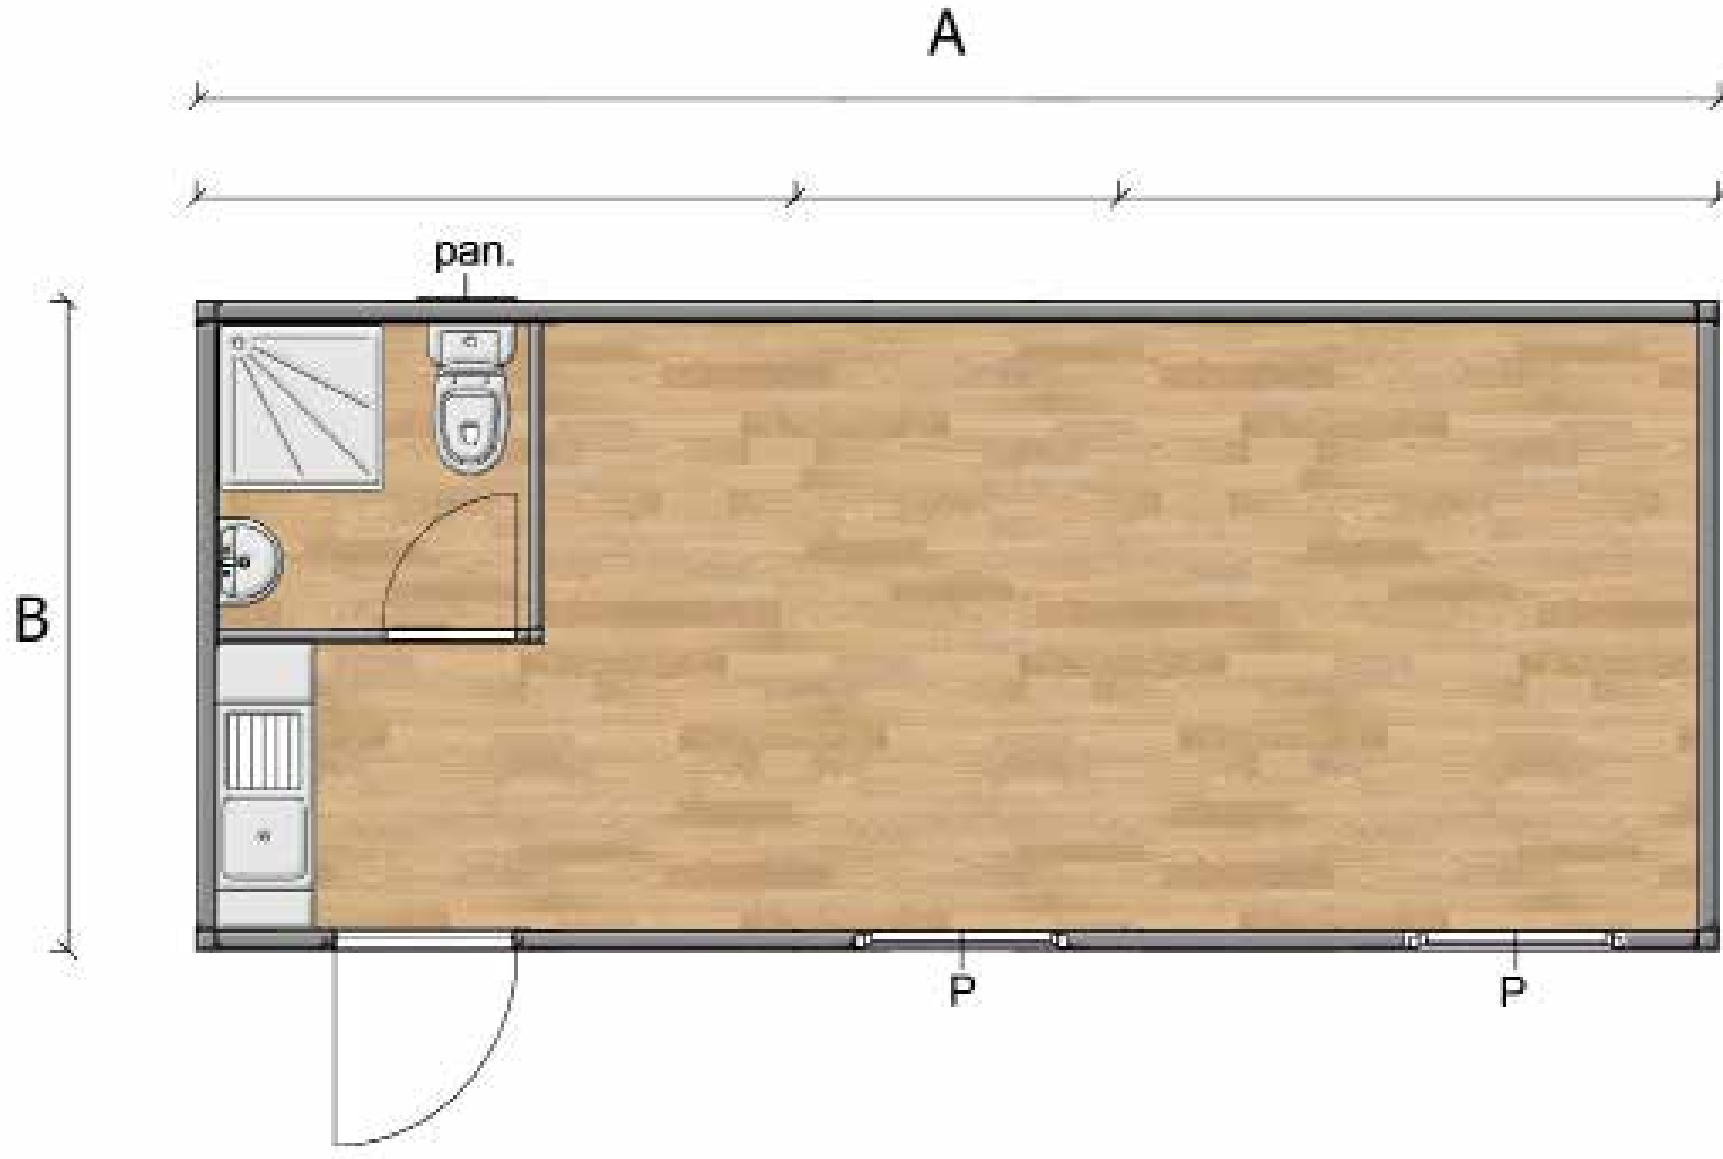


SH 116 3000*7000 H:2600

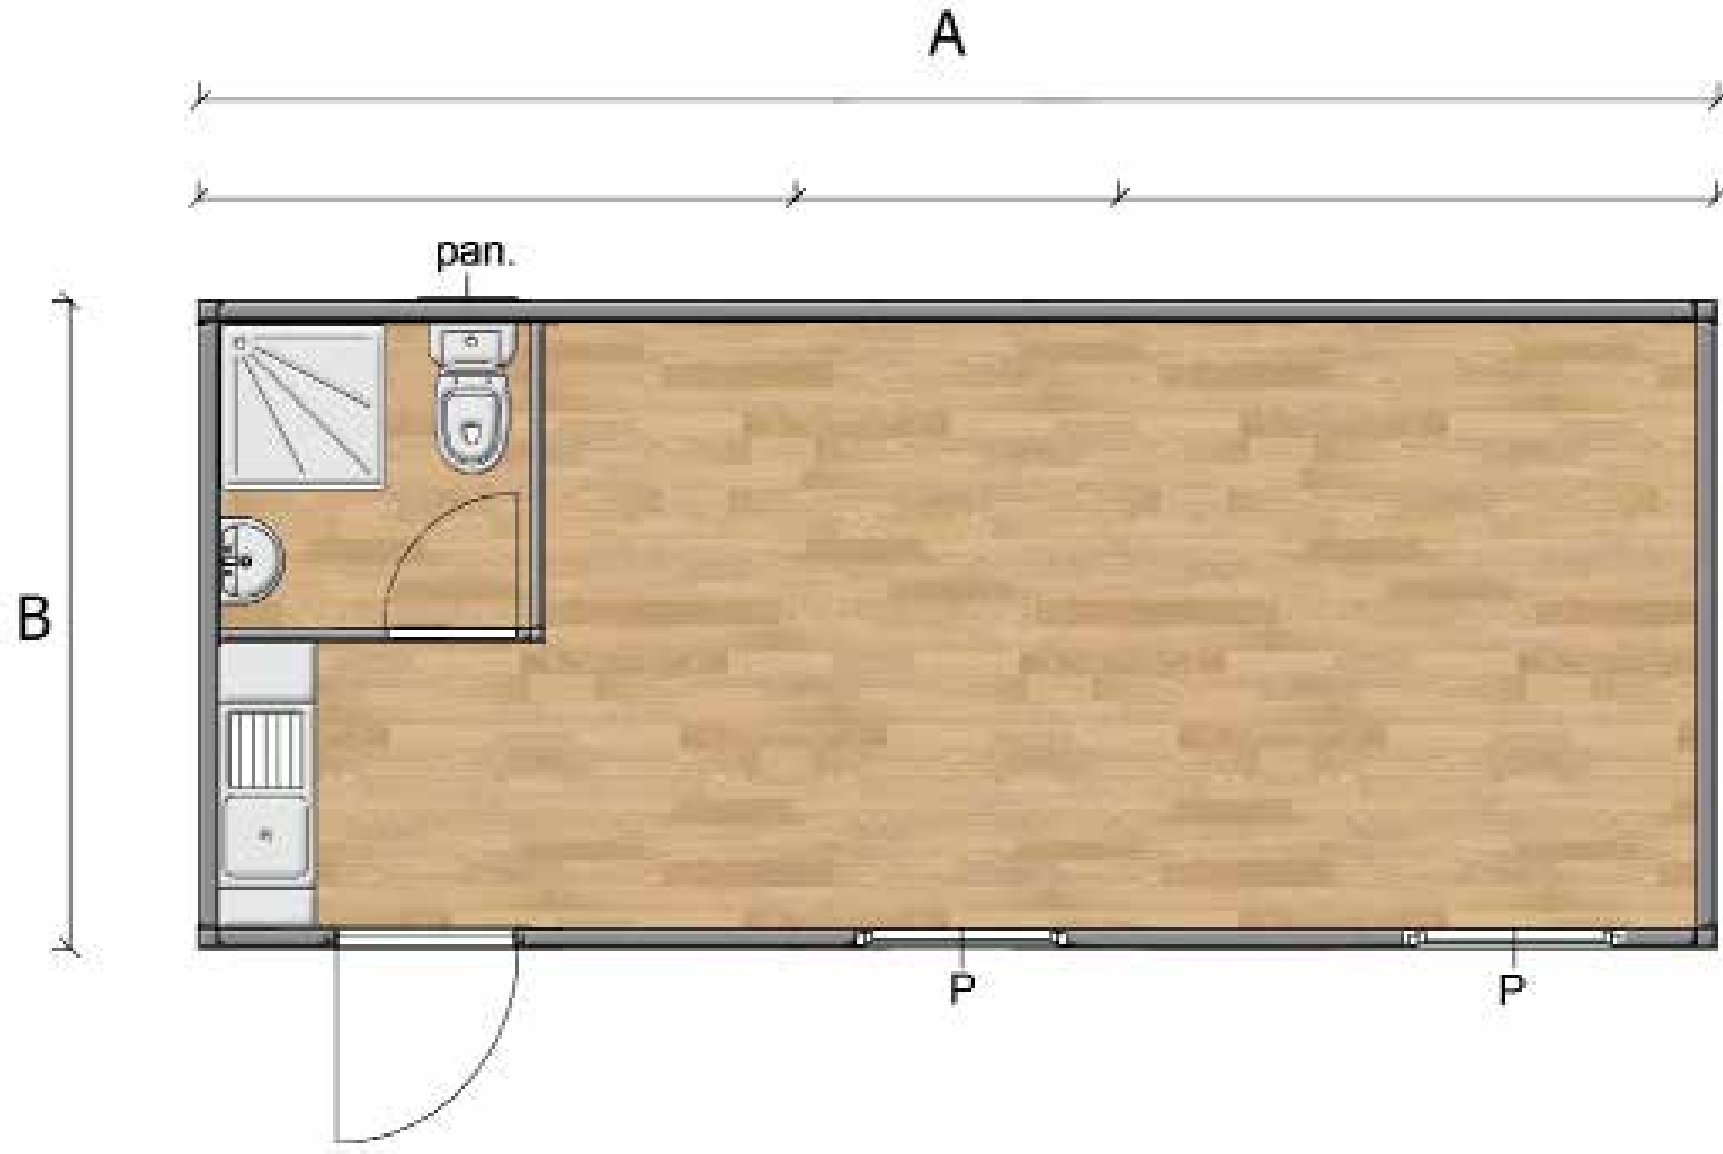


SH 116 2400*6000 H:2600

A	7m	6m
B	3m	2.4m

WC-DUŞ KONTEYNER PLANLARI

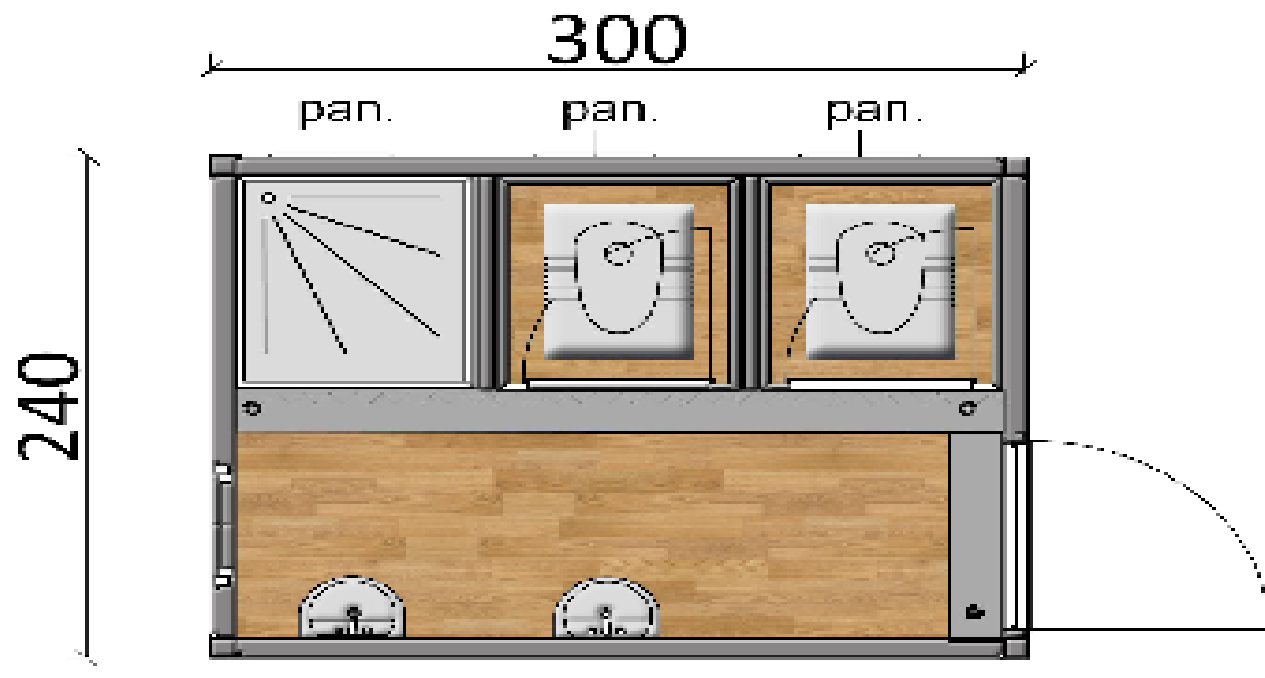

SH 02 WD 3000*2400 H:2600


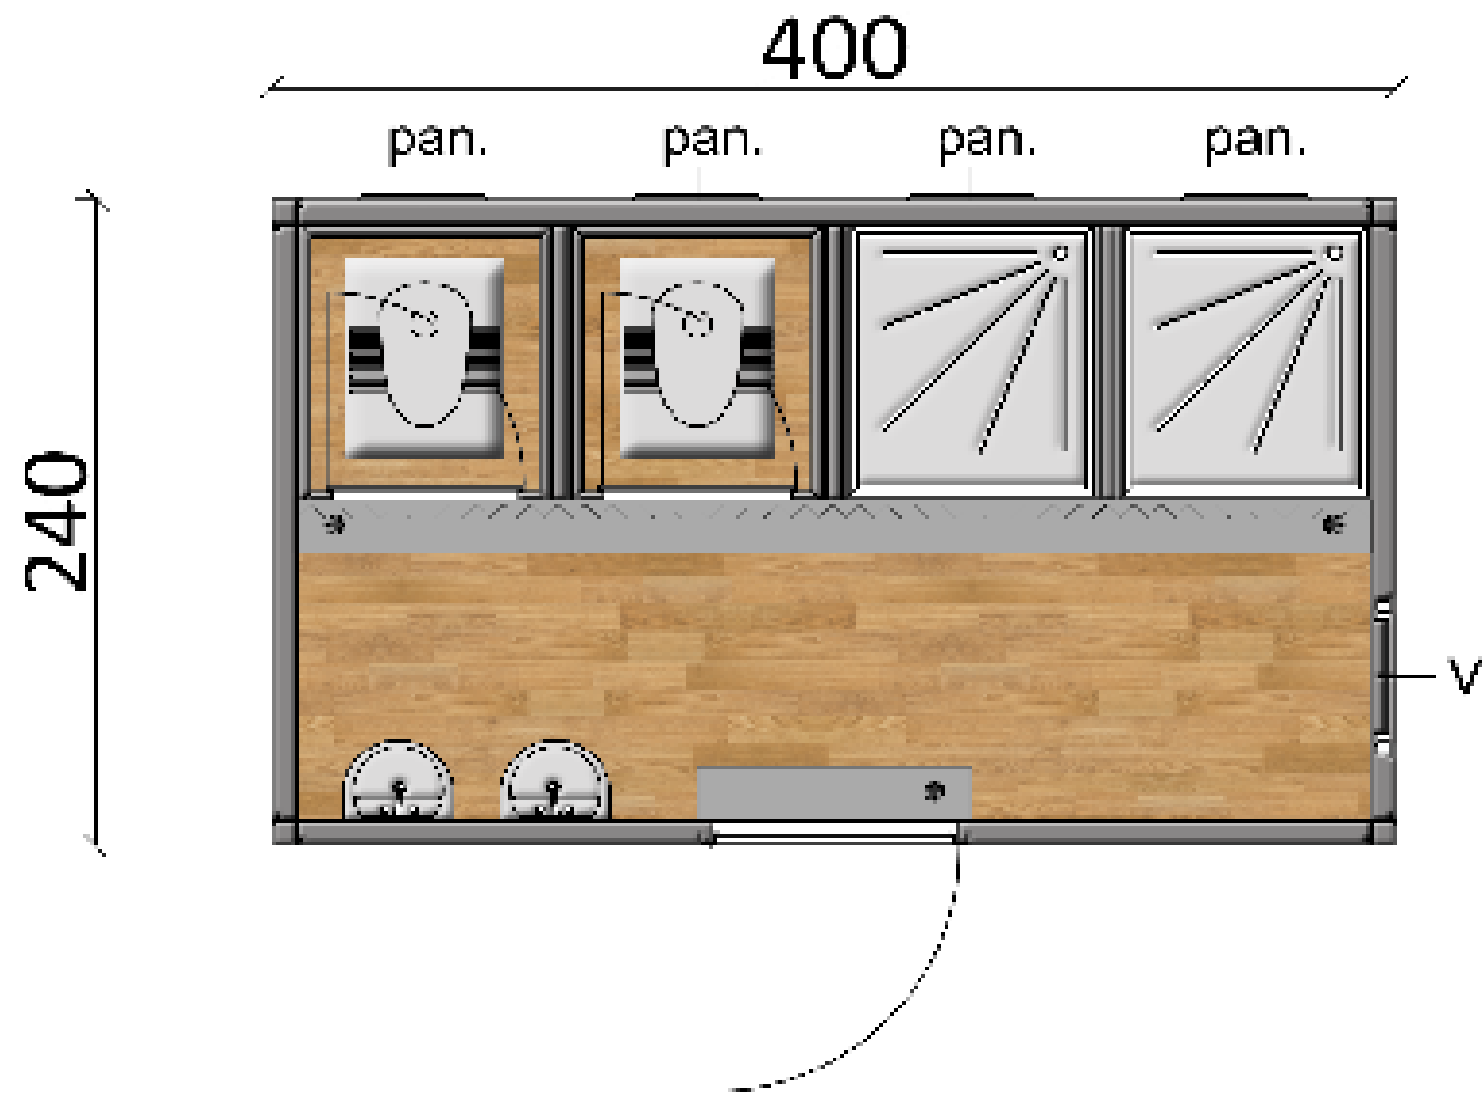


SH 03 2400*4000 H:2600

BİRLEŞİMLİ KONTEYNER PLANLARI






BİRLEŞİMLİ İŞÇİ YATAKHANE KONTEYNERİ 807m2 (336 kişilik)

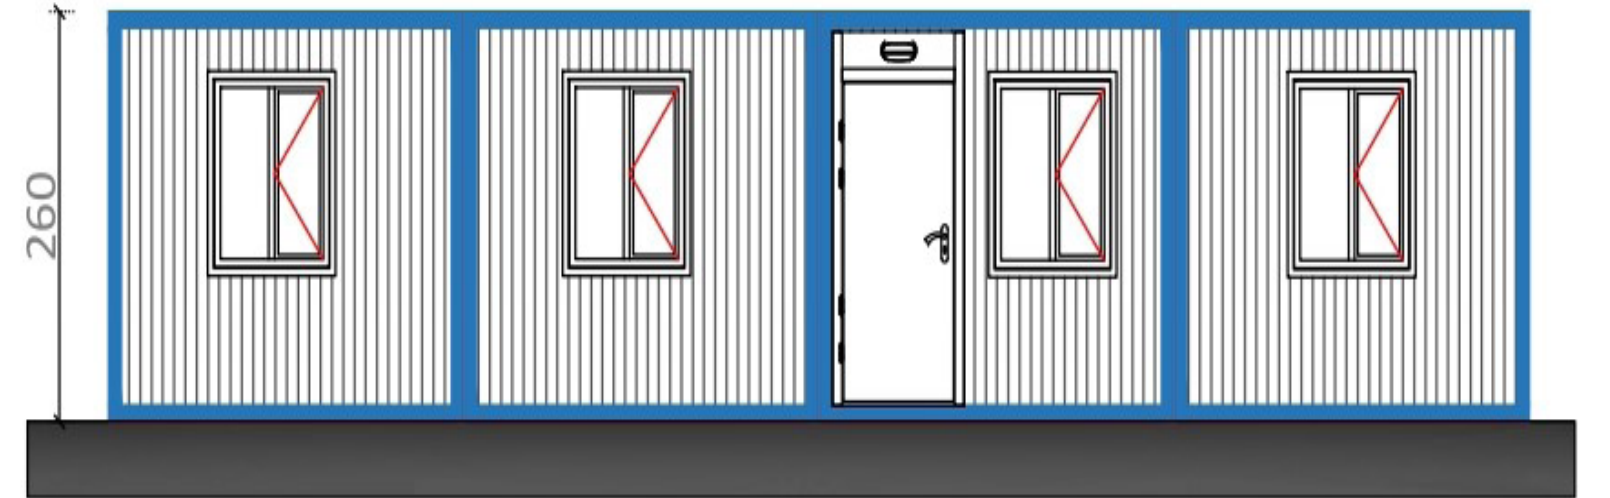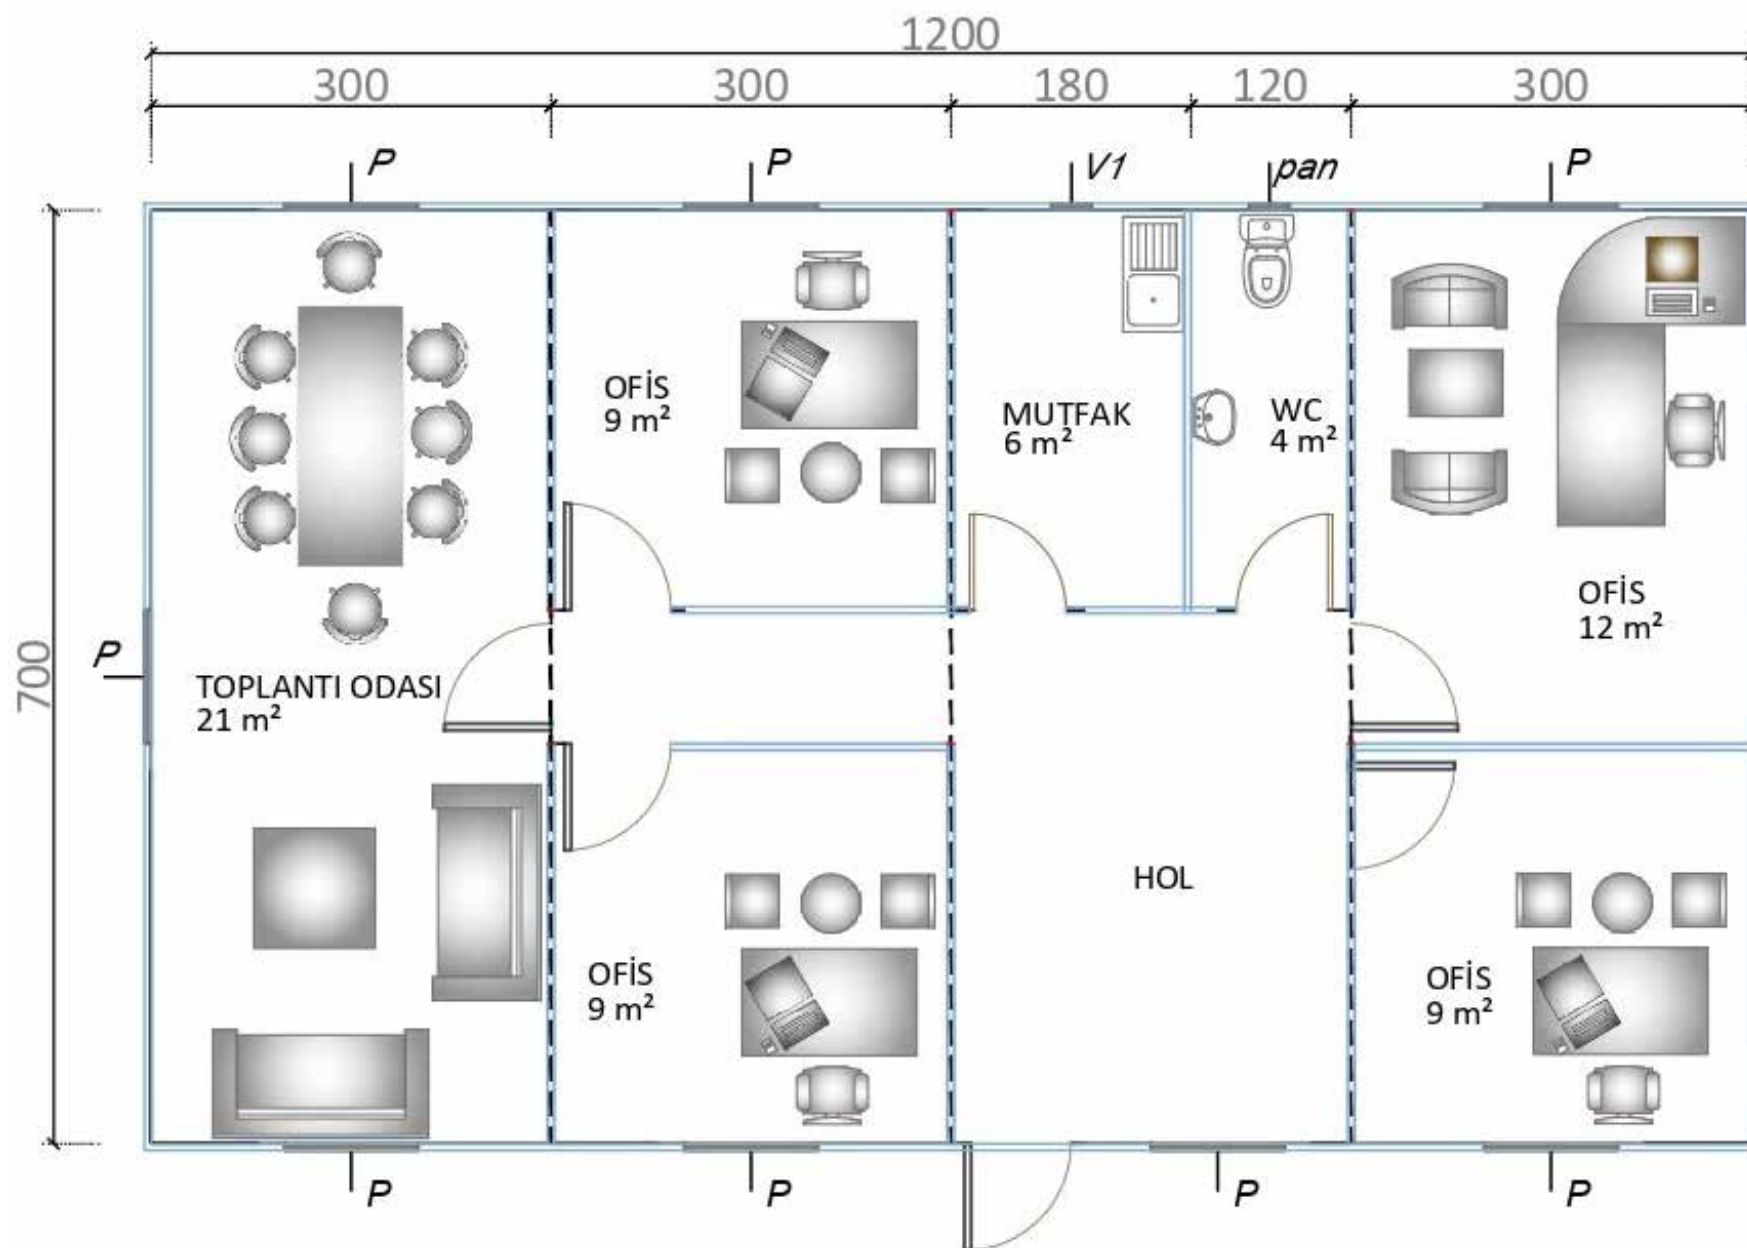


BİRLEŞİMLİ OFİS KONTEYNERİ 84m2

BİRLEŞİMLİ KONTEYNER PLANLARI

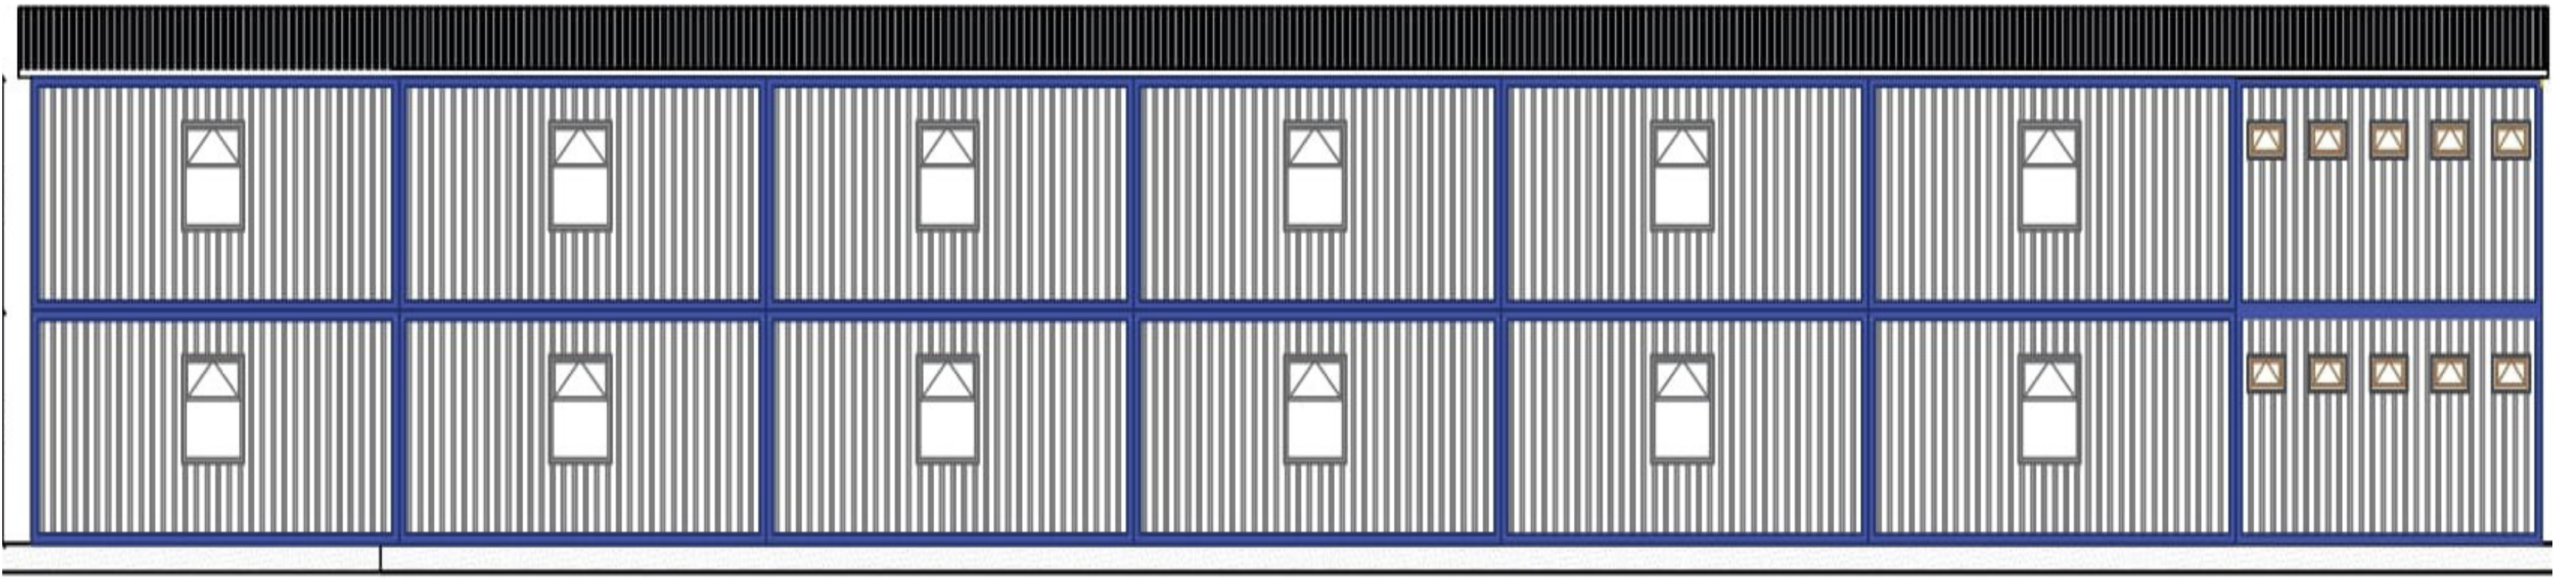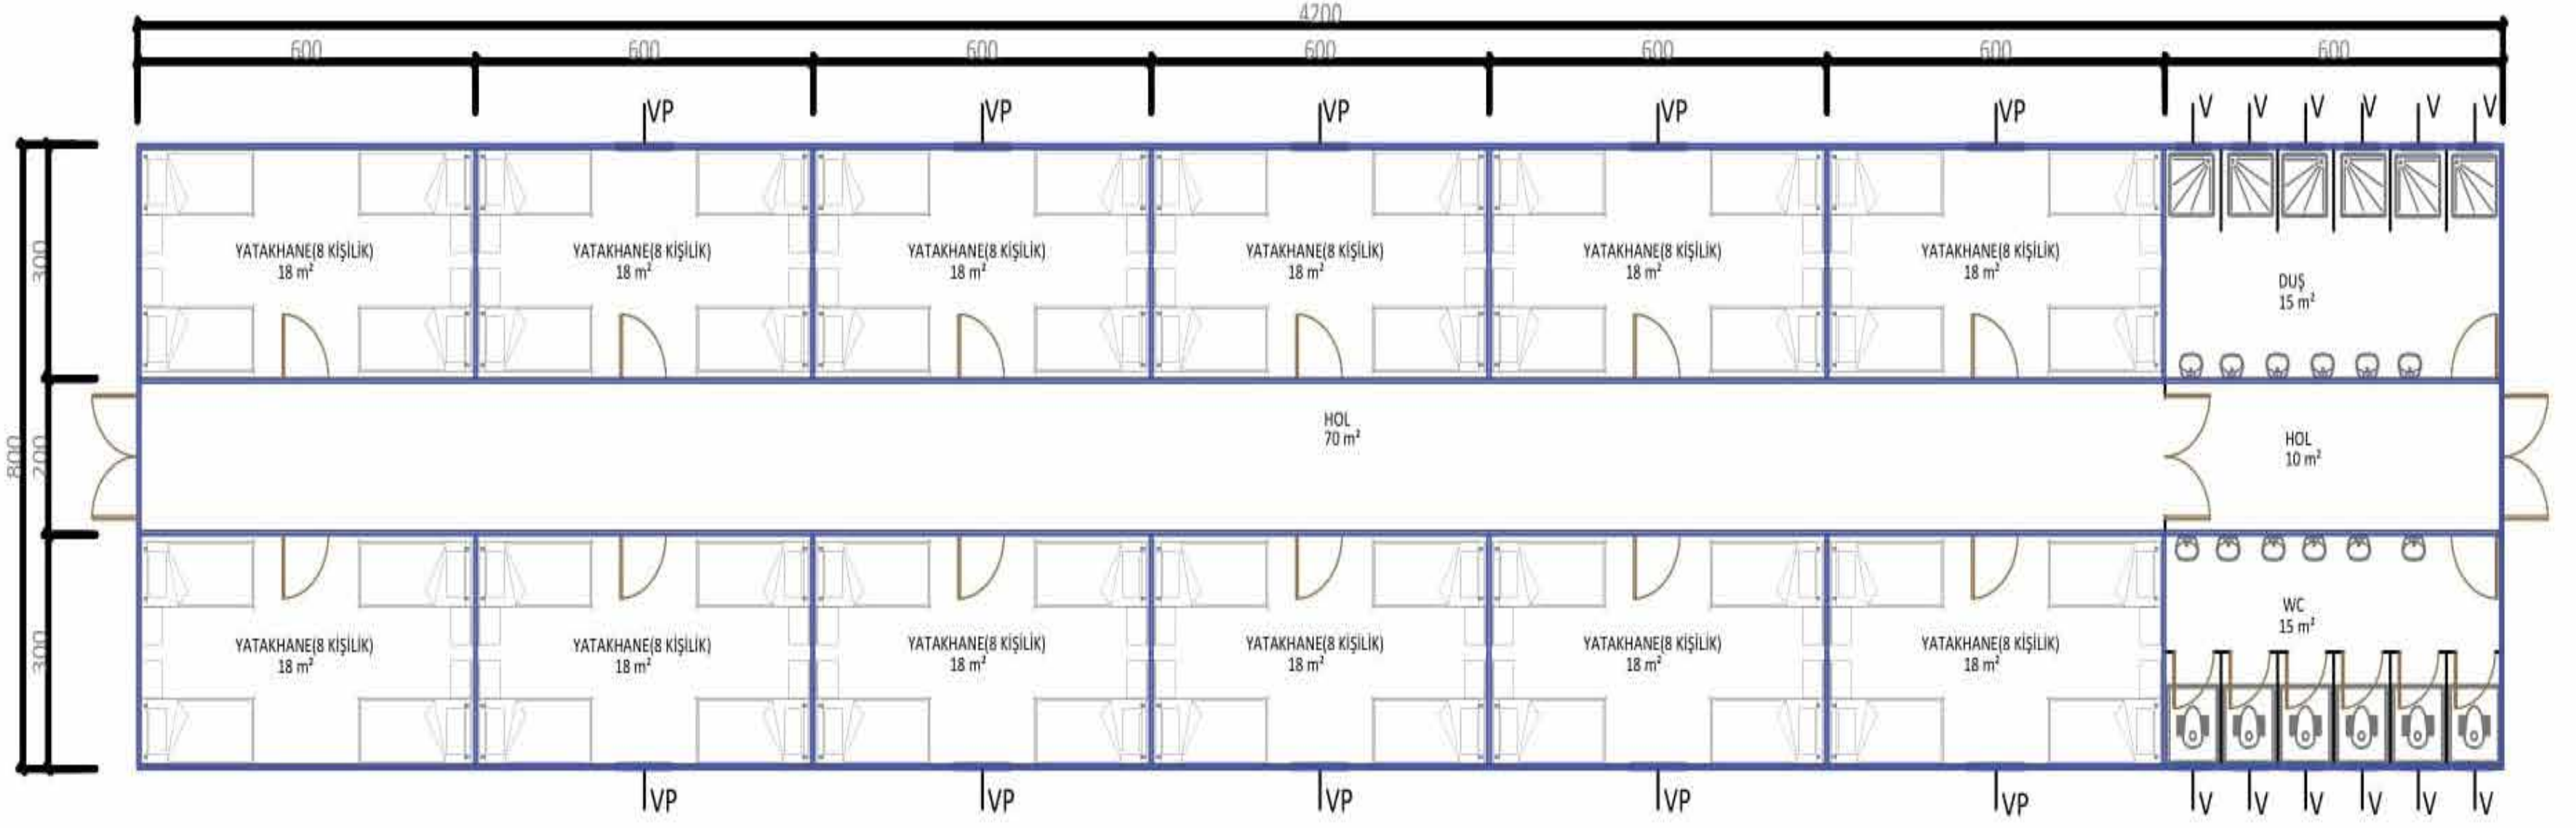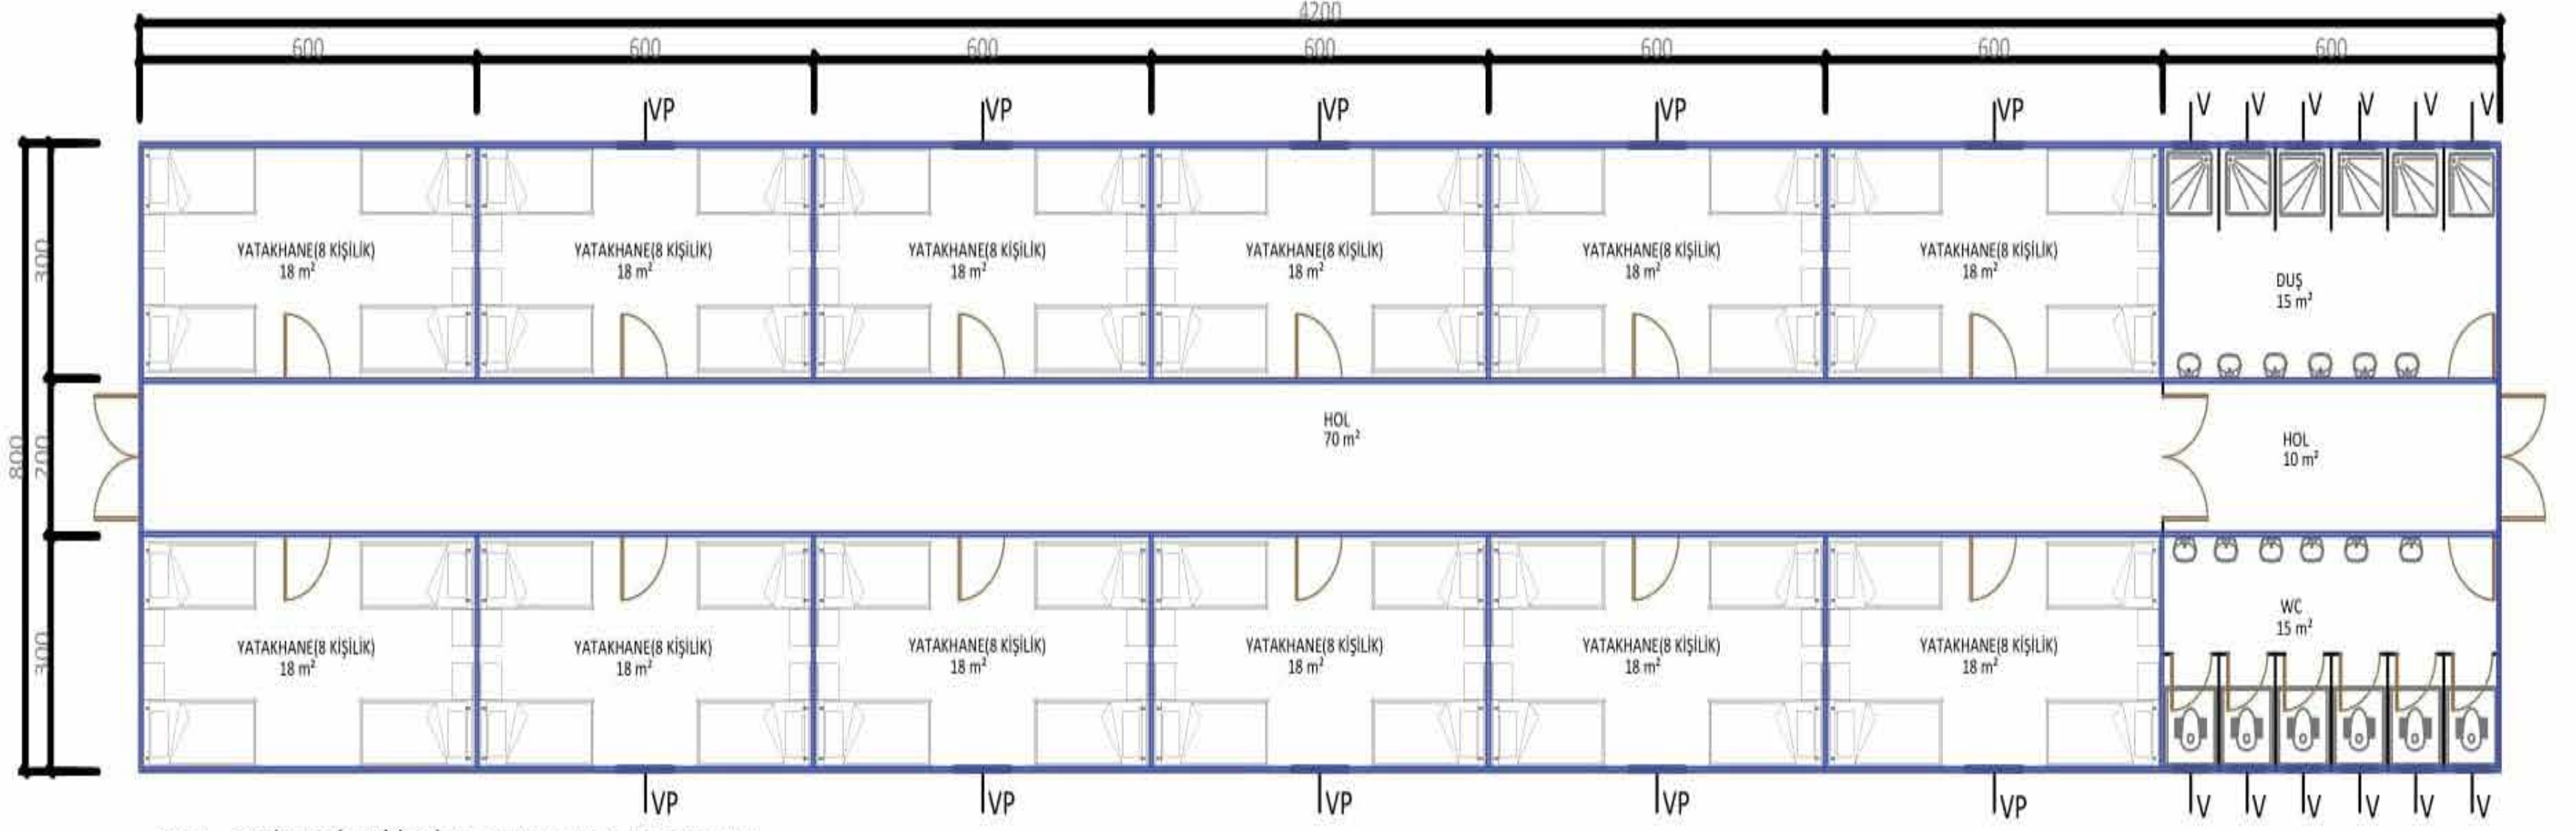


BİRLEŞİMLİ İŞÇİ YATAKHANE KONTEYNERİ 668 m2 (192 kişilik)


BİRLEŞİMLİ KONTEYNER PLANLARI

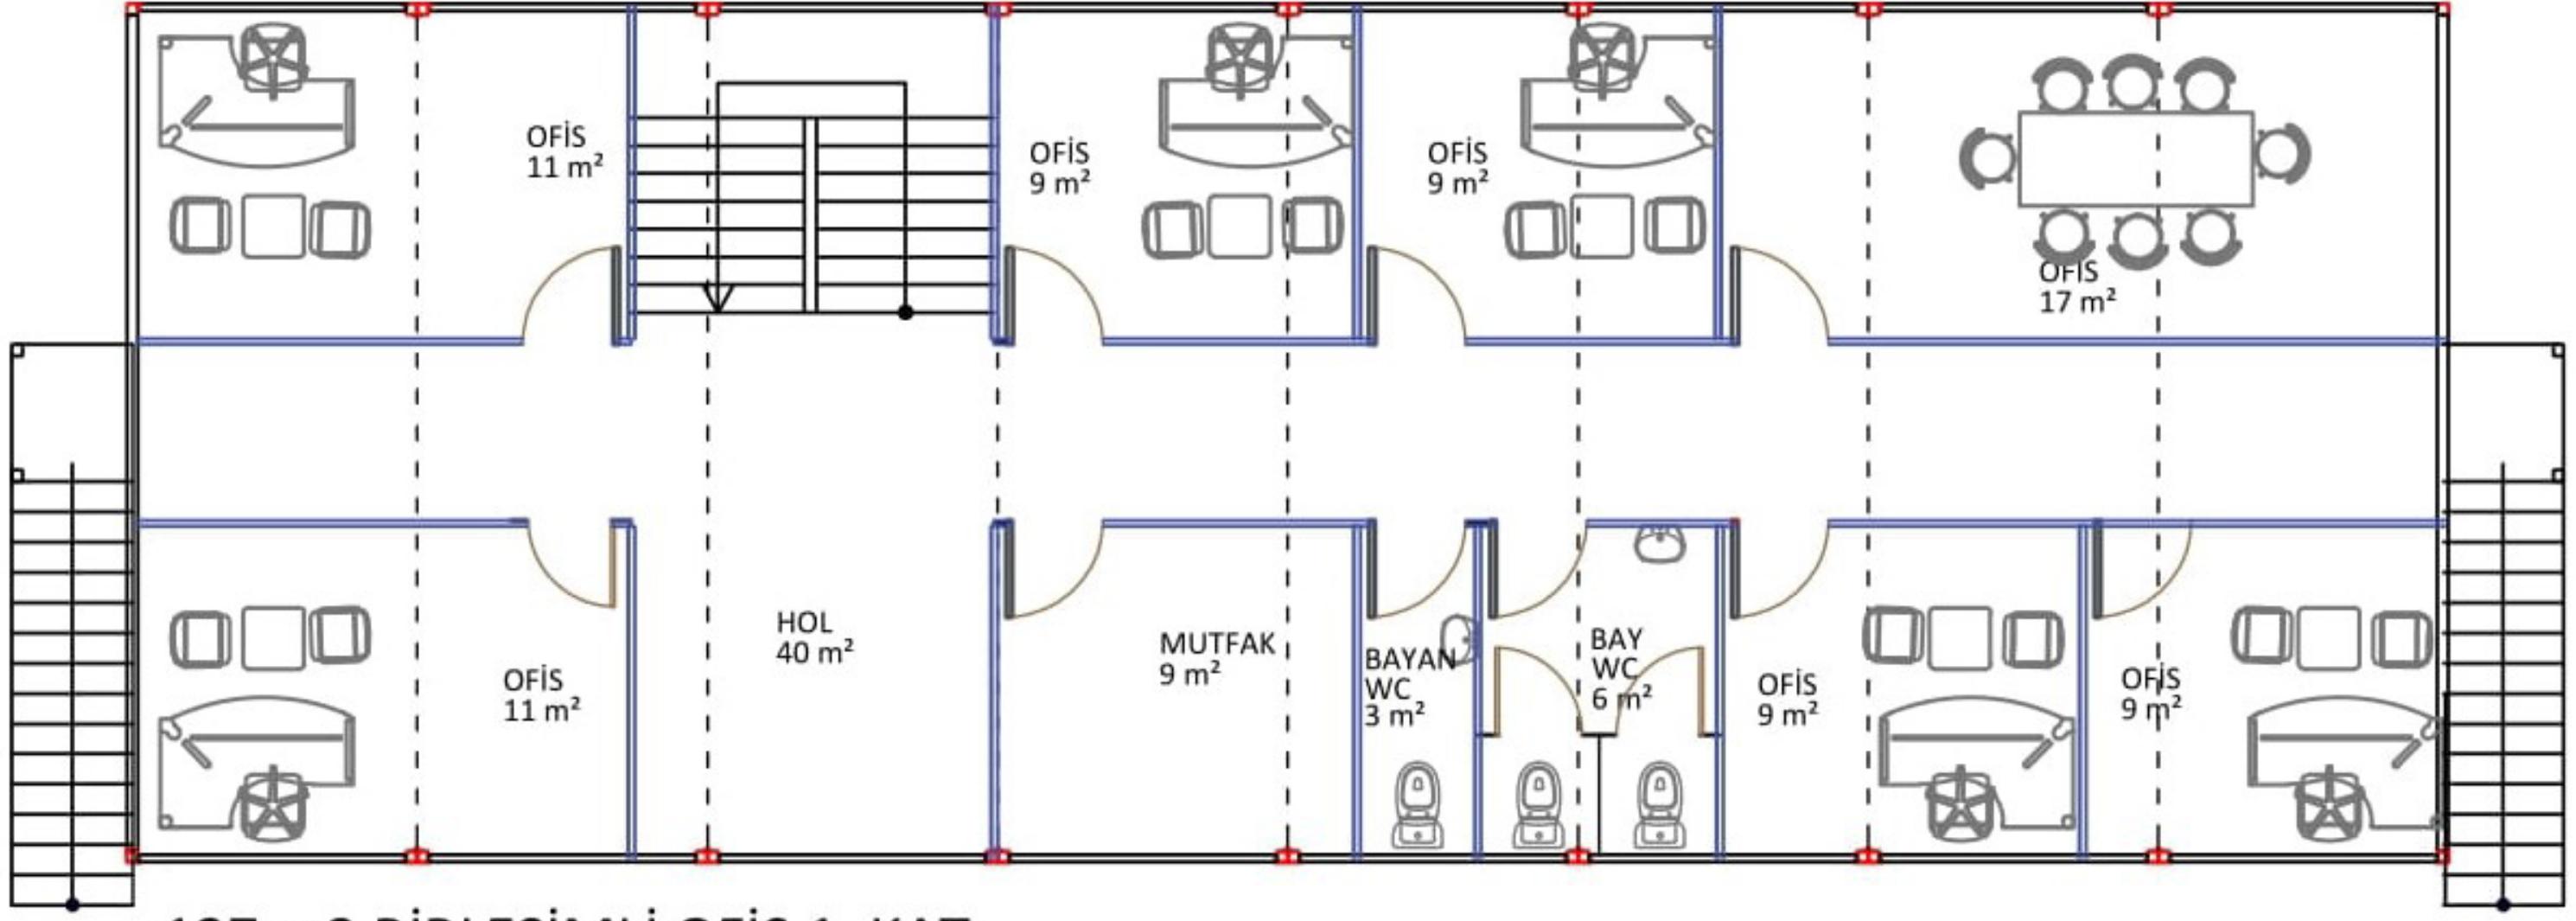

137 m2 BİRLEŞİMLİ OFİS 1. KAT

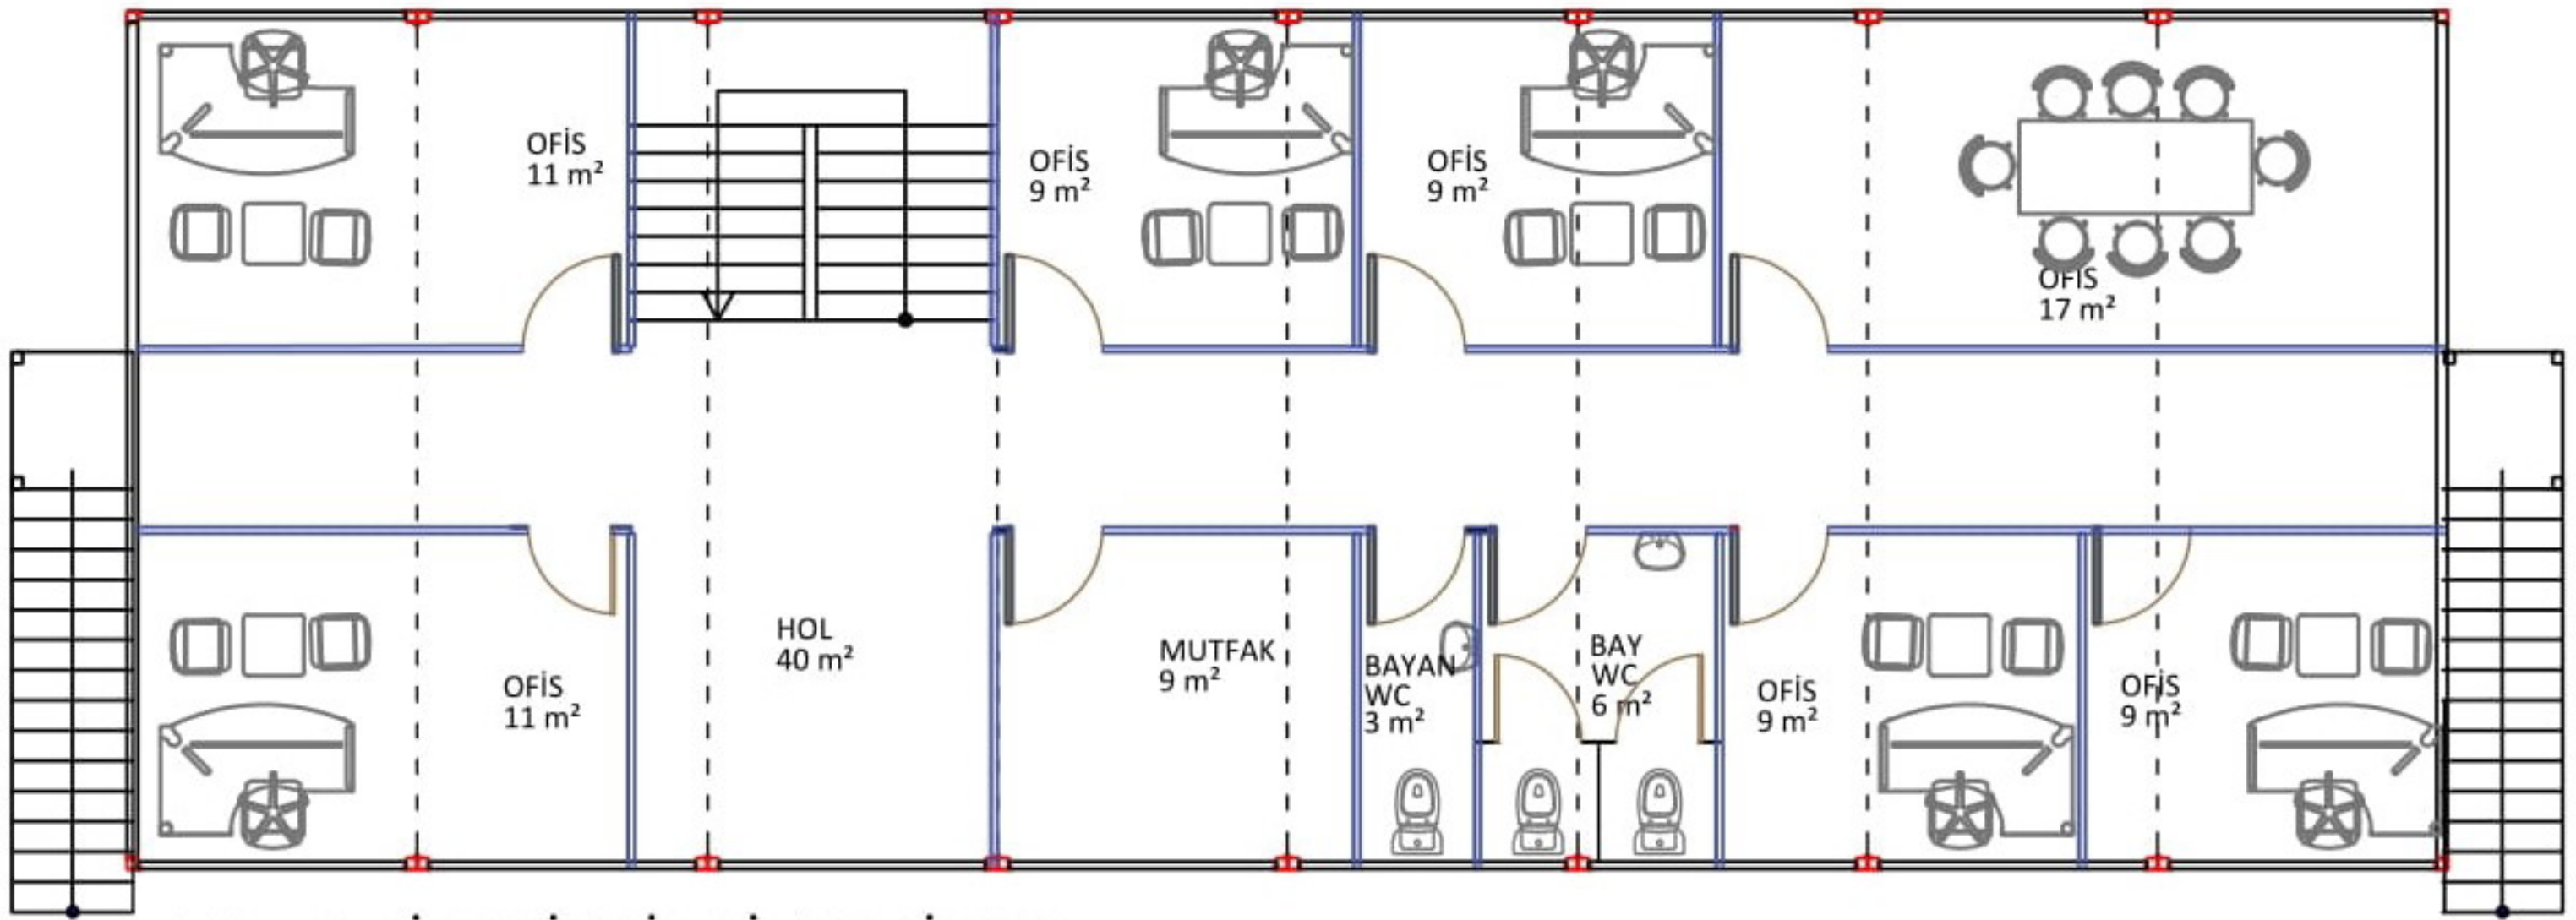


137 m2 BİRLEŞİMLİ OFİS ZEMİN KAT


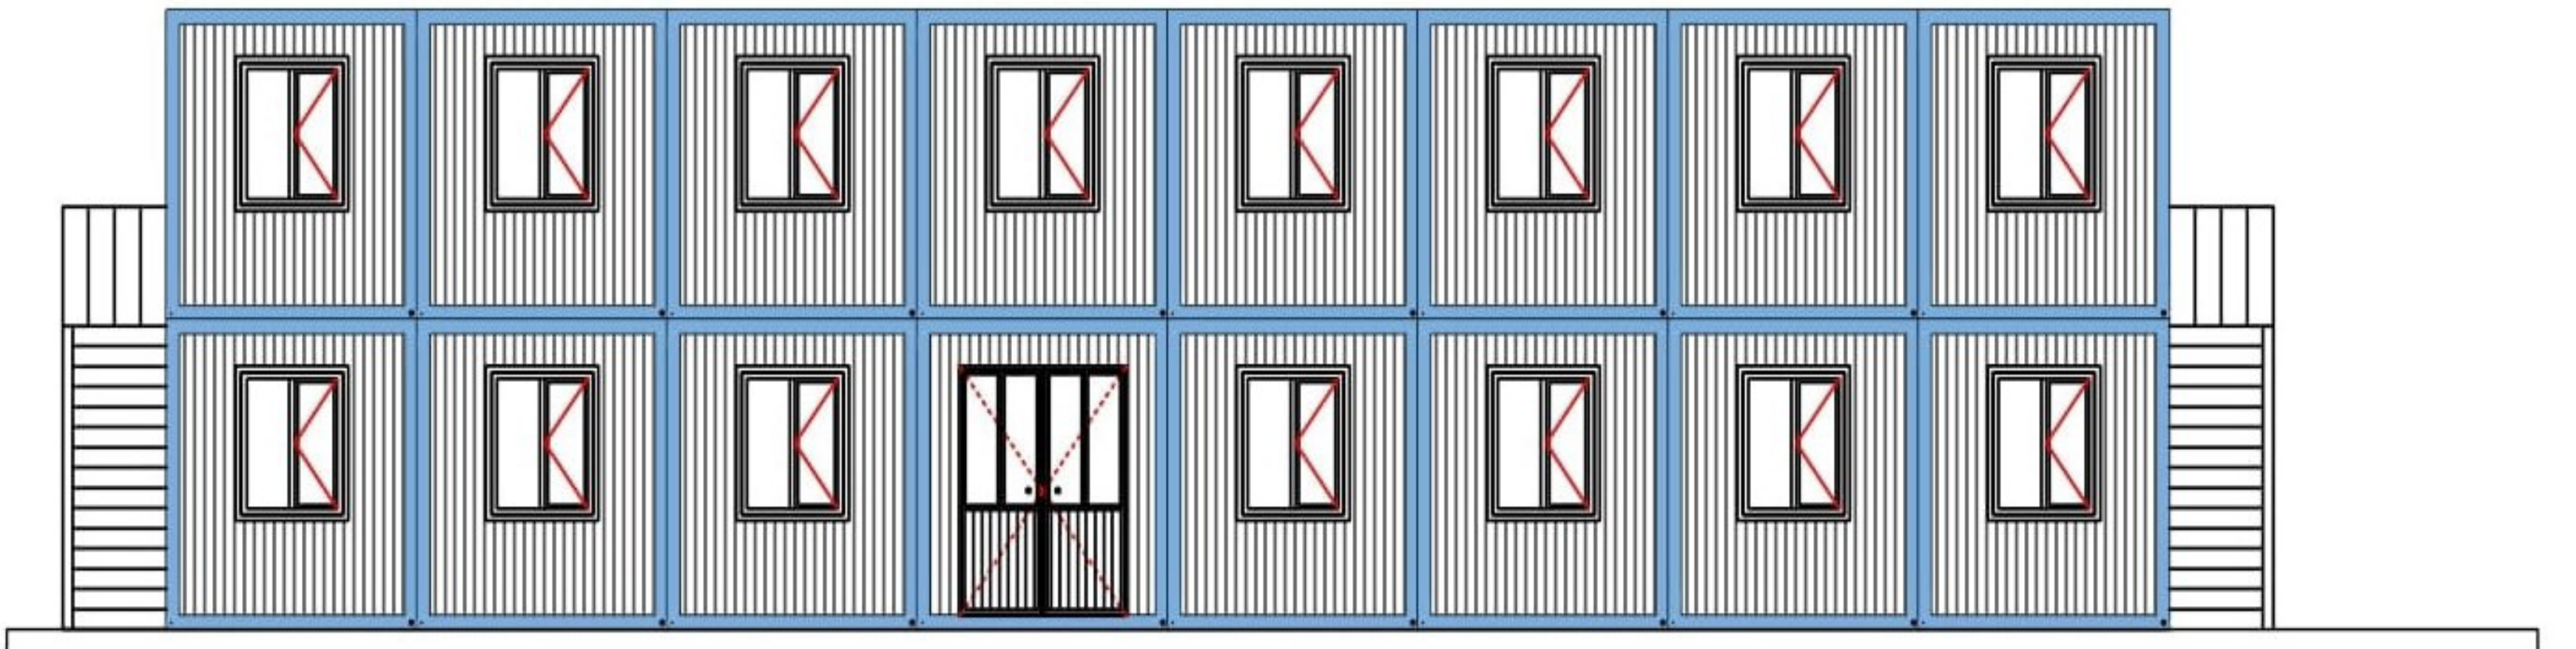


BİRLEŞİMLİ OFİS KONTEYNERİ 274 m2

BİRLEŞİMLİ KONTEYNER PLANLARI

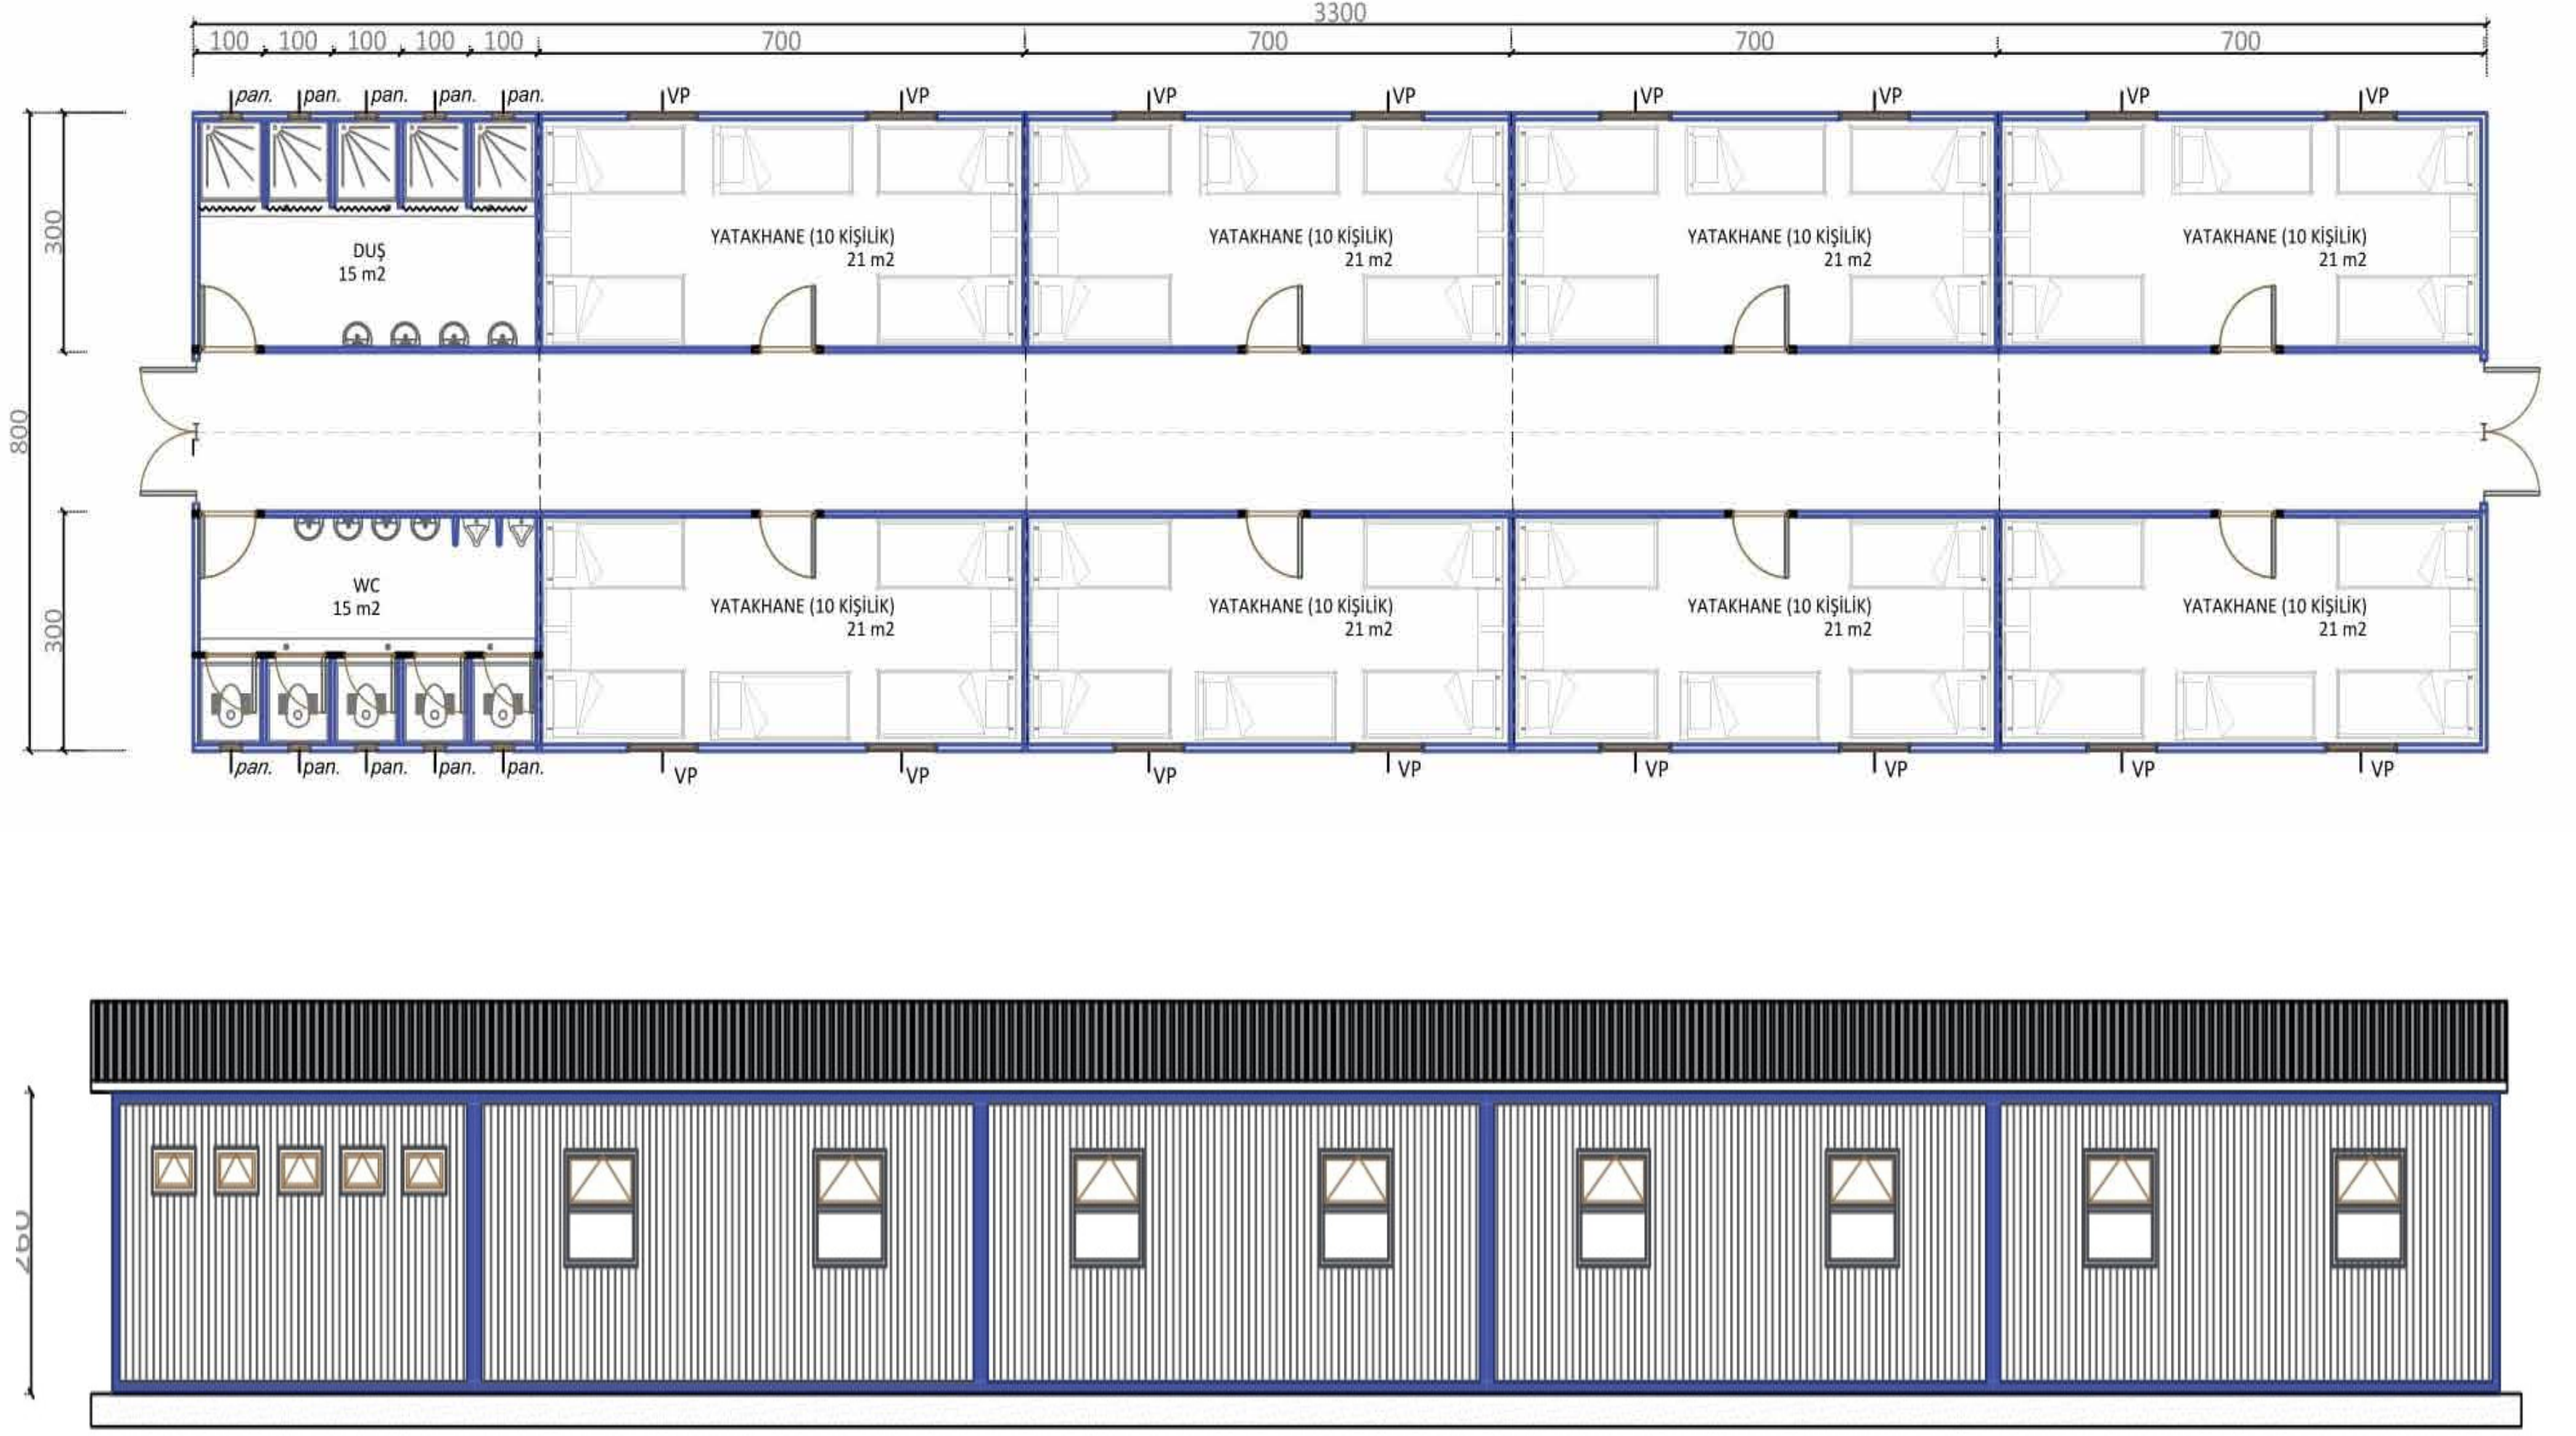


BİRLEŞİMLİ İŞÇİ YATAKHANE KONTEYNERİ 264 m² (80 kişilik)

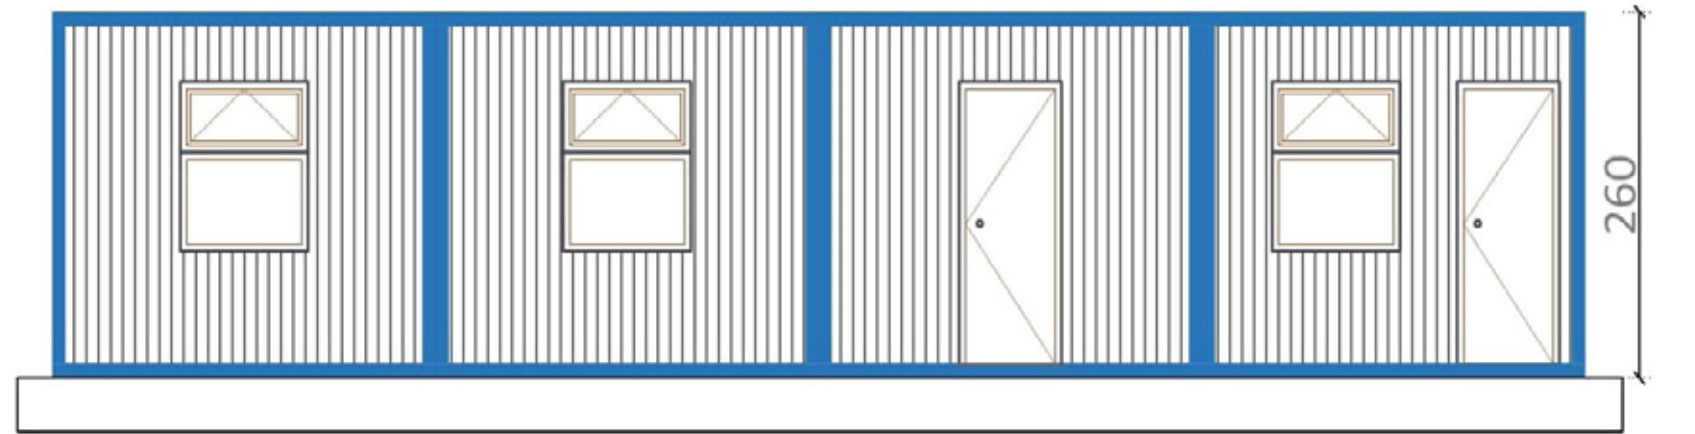
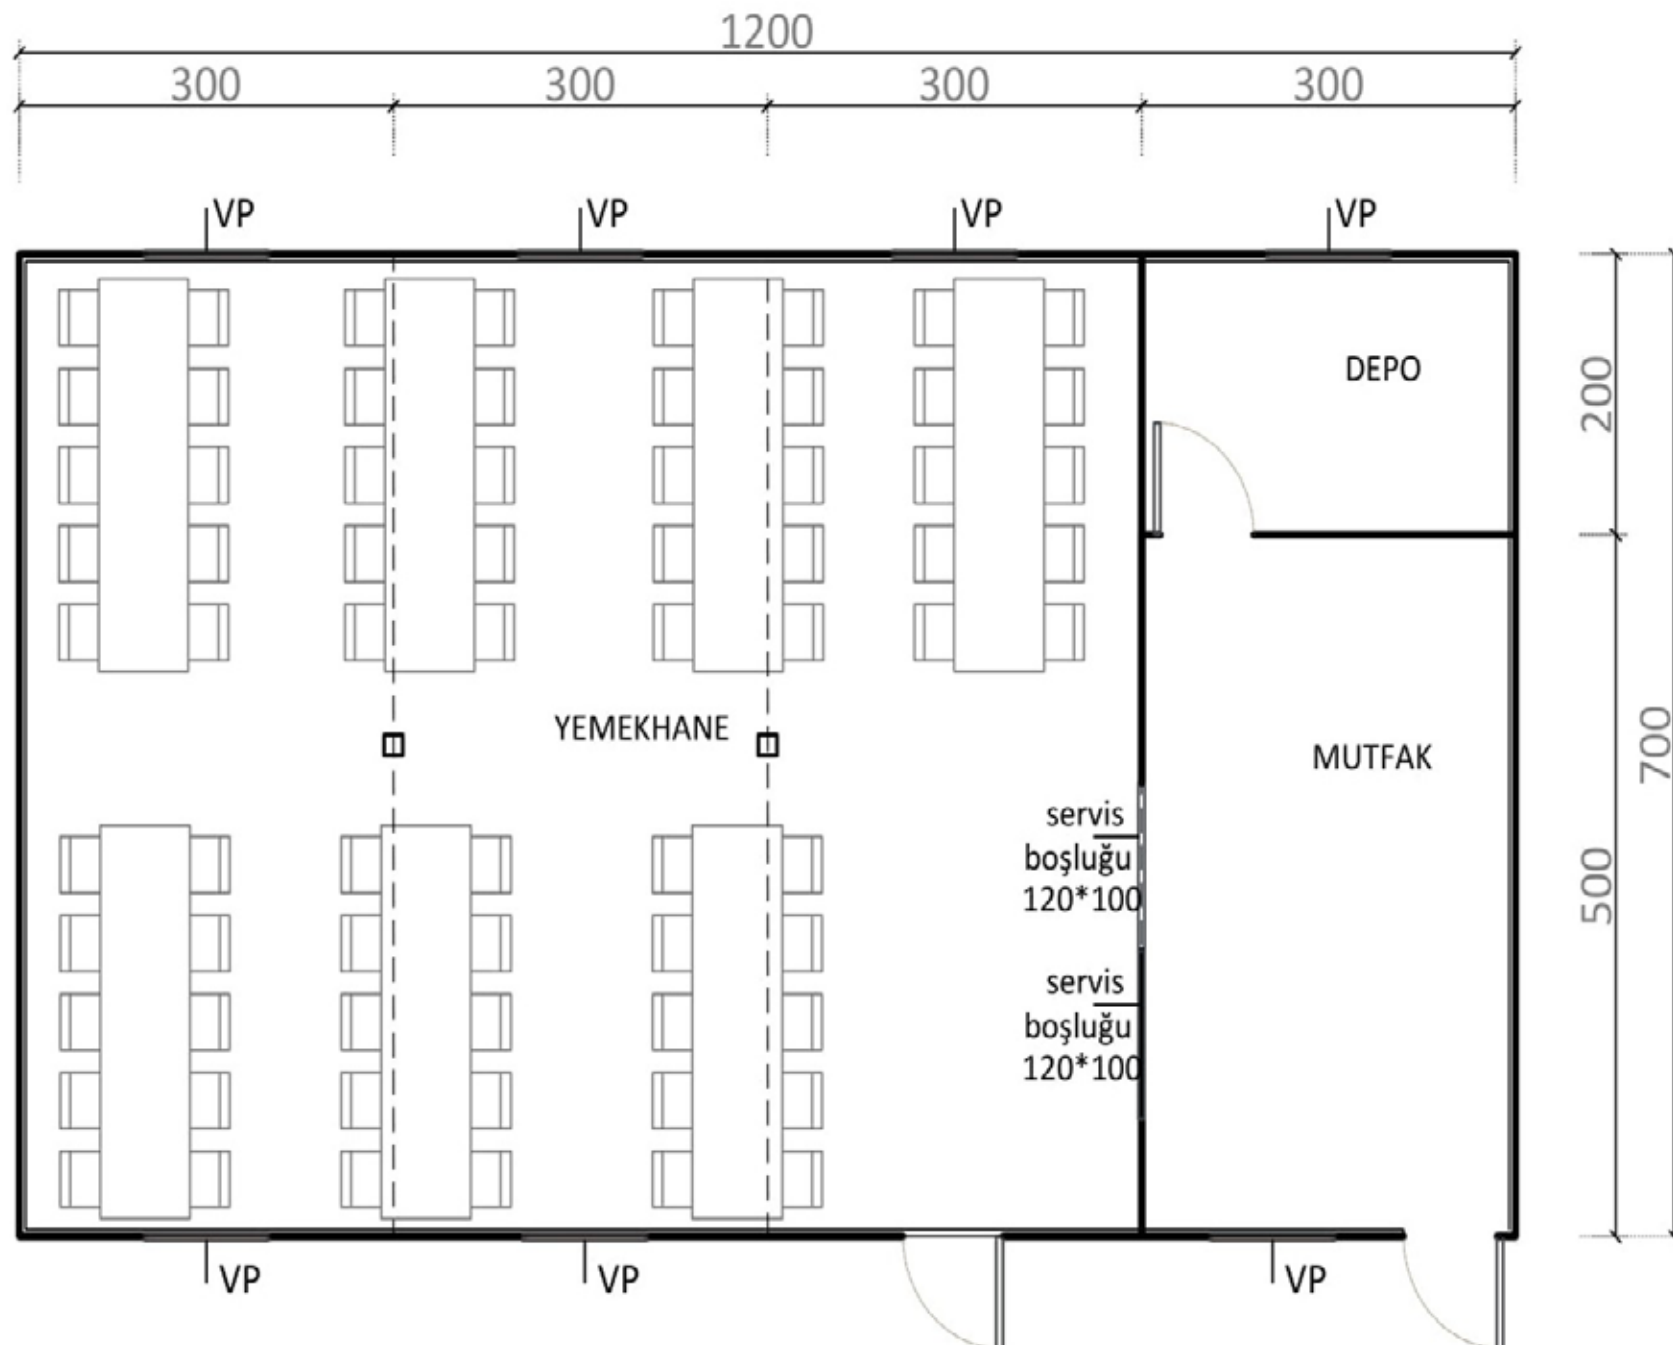


BİRLEŞİMLİ OFİS KONTEYNERİ 84m²

BİRLEŞİMLİ KONTEYNER PLANLARI

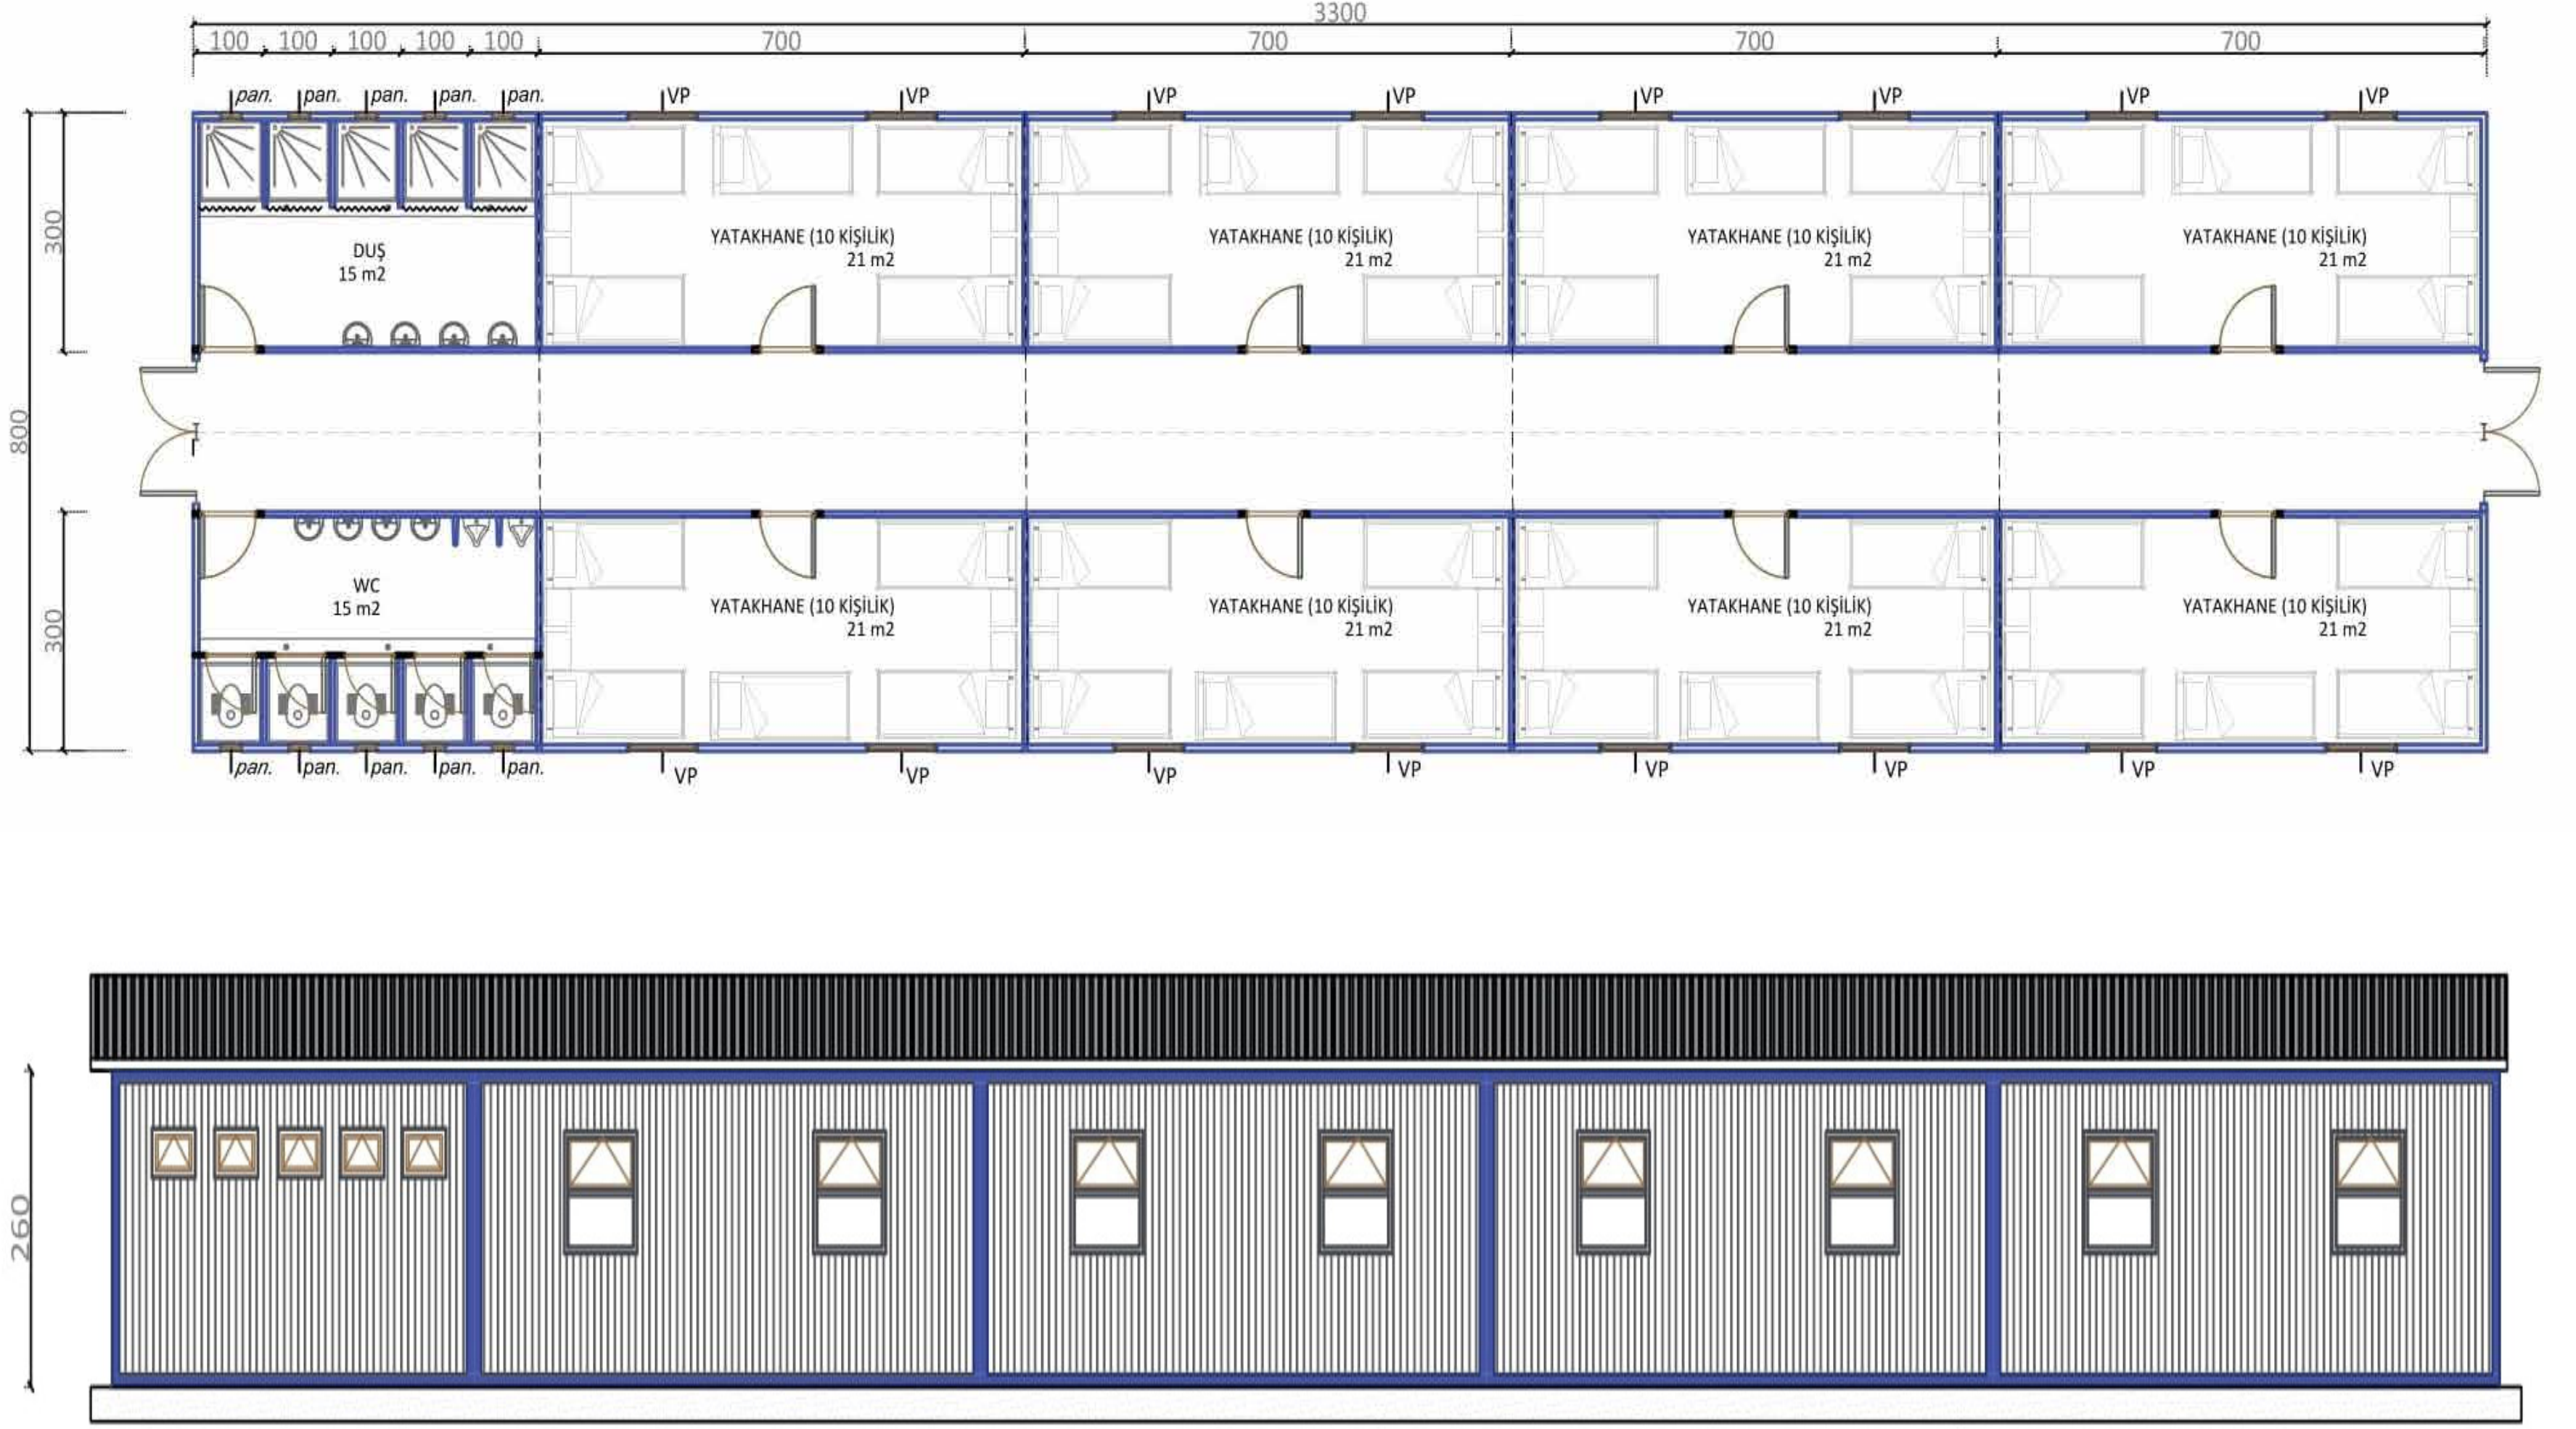

BİRLEŞİMLİ İŞÇİ YATAKHANE KONTEYNERİ 264 m2 (80 kişilik)

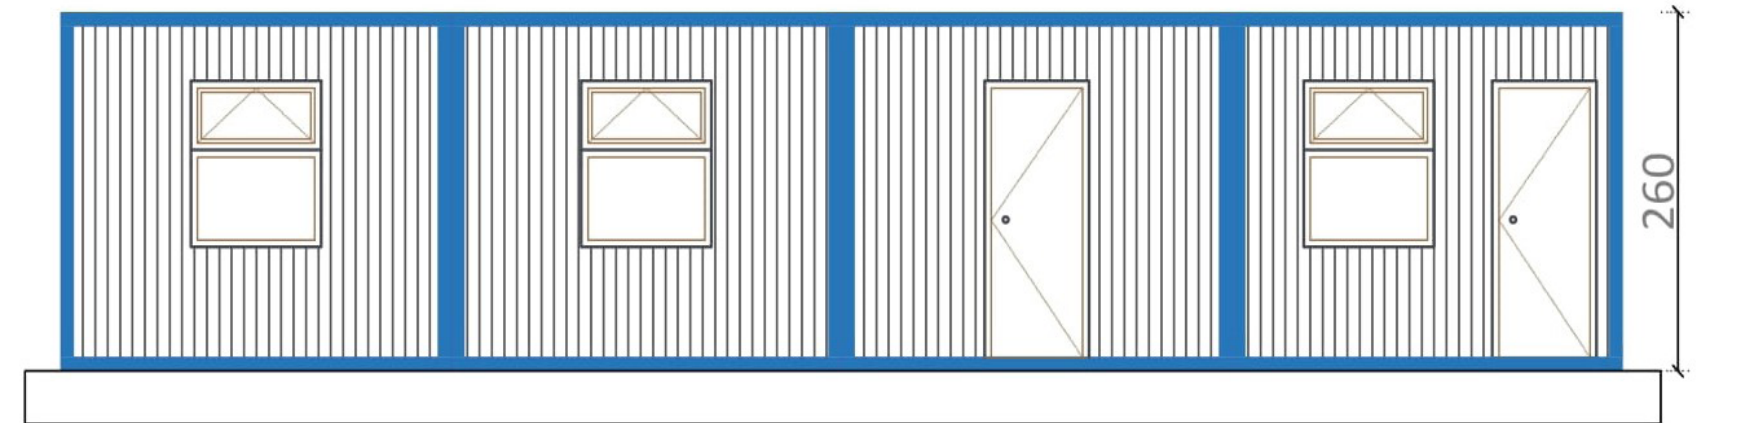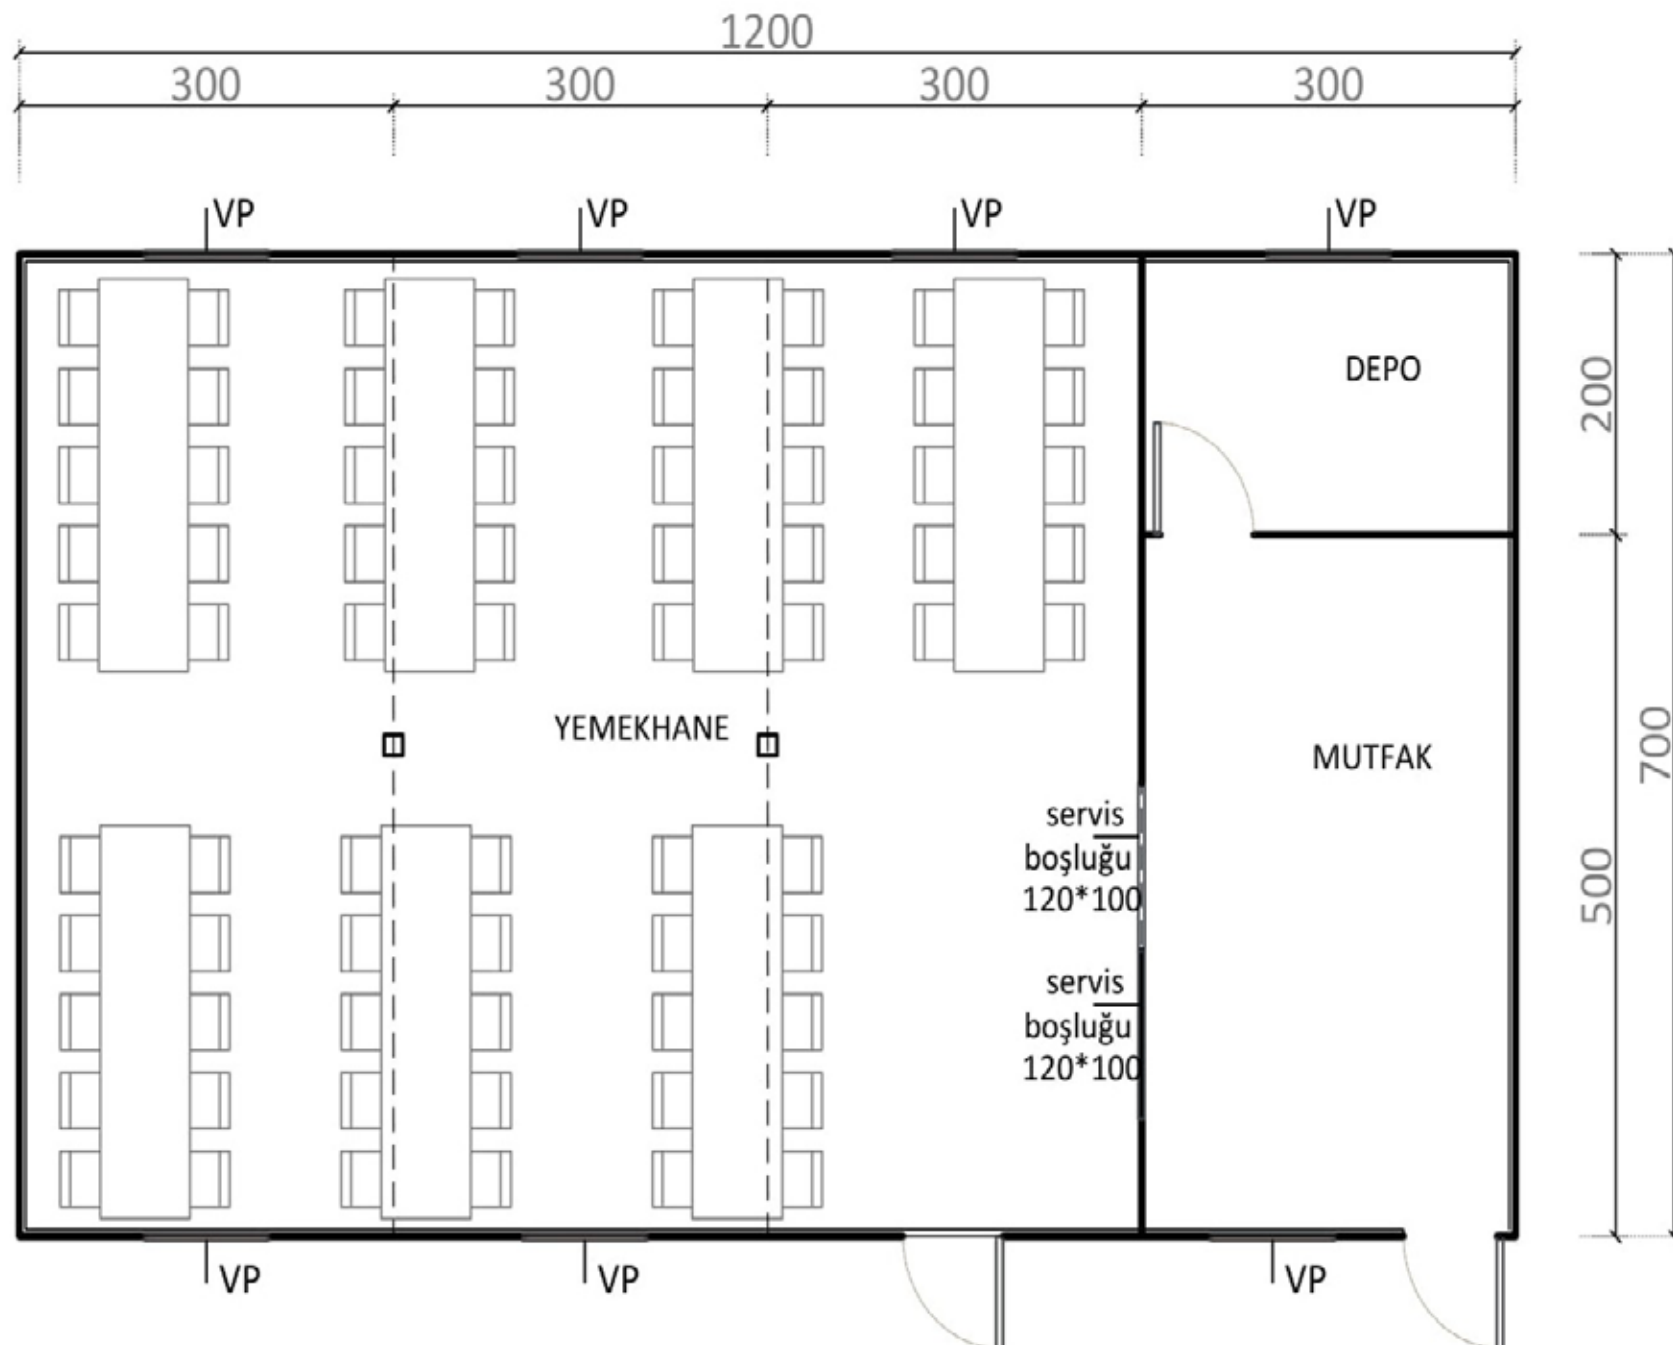

BİRLEŞİMLİ OFİS KONTEYNERİ 84m2

Gelişen yeni teknolojilerin ve AR-GE yatırımlarının takipçisi ve destekçisi olarak geçmişten bugüne kalite anlayışımızdan ödün vermedik



2.4 m x 6 m ölçülerinde, olan modüler yapı sınıfında bulunan konteynerler, karayolu ulaşımında mega tırlara 12 adet, deniz yolu ulaşımında 8 adet sığmaktadır.



3m x 7m ölçülerinde, olan modüler yapı sınıfında bulunan konteynerler, karayolu ulaşımında mega tırlara 8 adet sığmaktadır. Deniz yolu ulaşımı sağlanmamaktadır.




**Demonte
Konteyner**

www.steelhome.com.tr

—3m x 7m, 2.4m x 6m ve İsteğe bağlı ölçüler—



Konteyner Detay Görünüşü

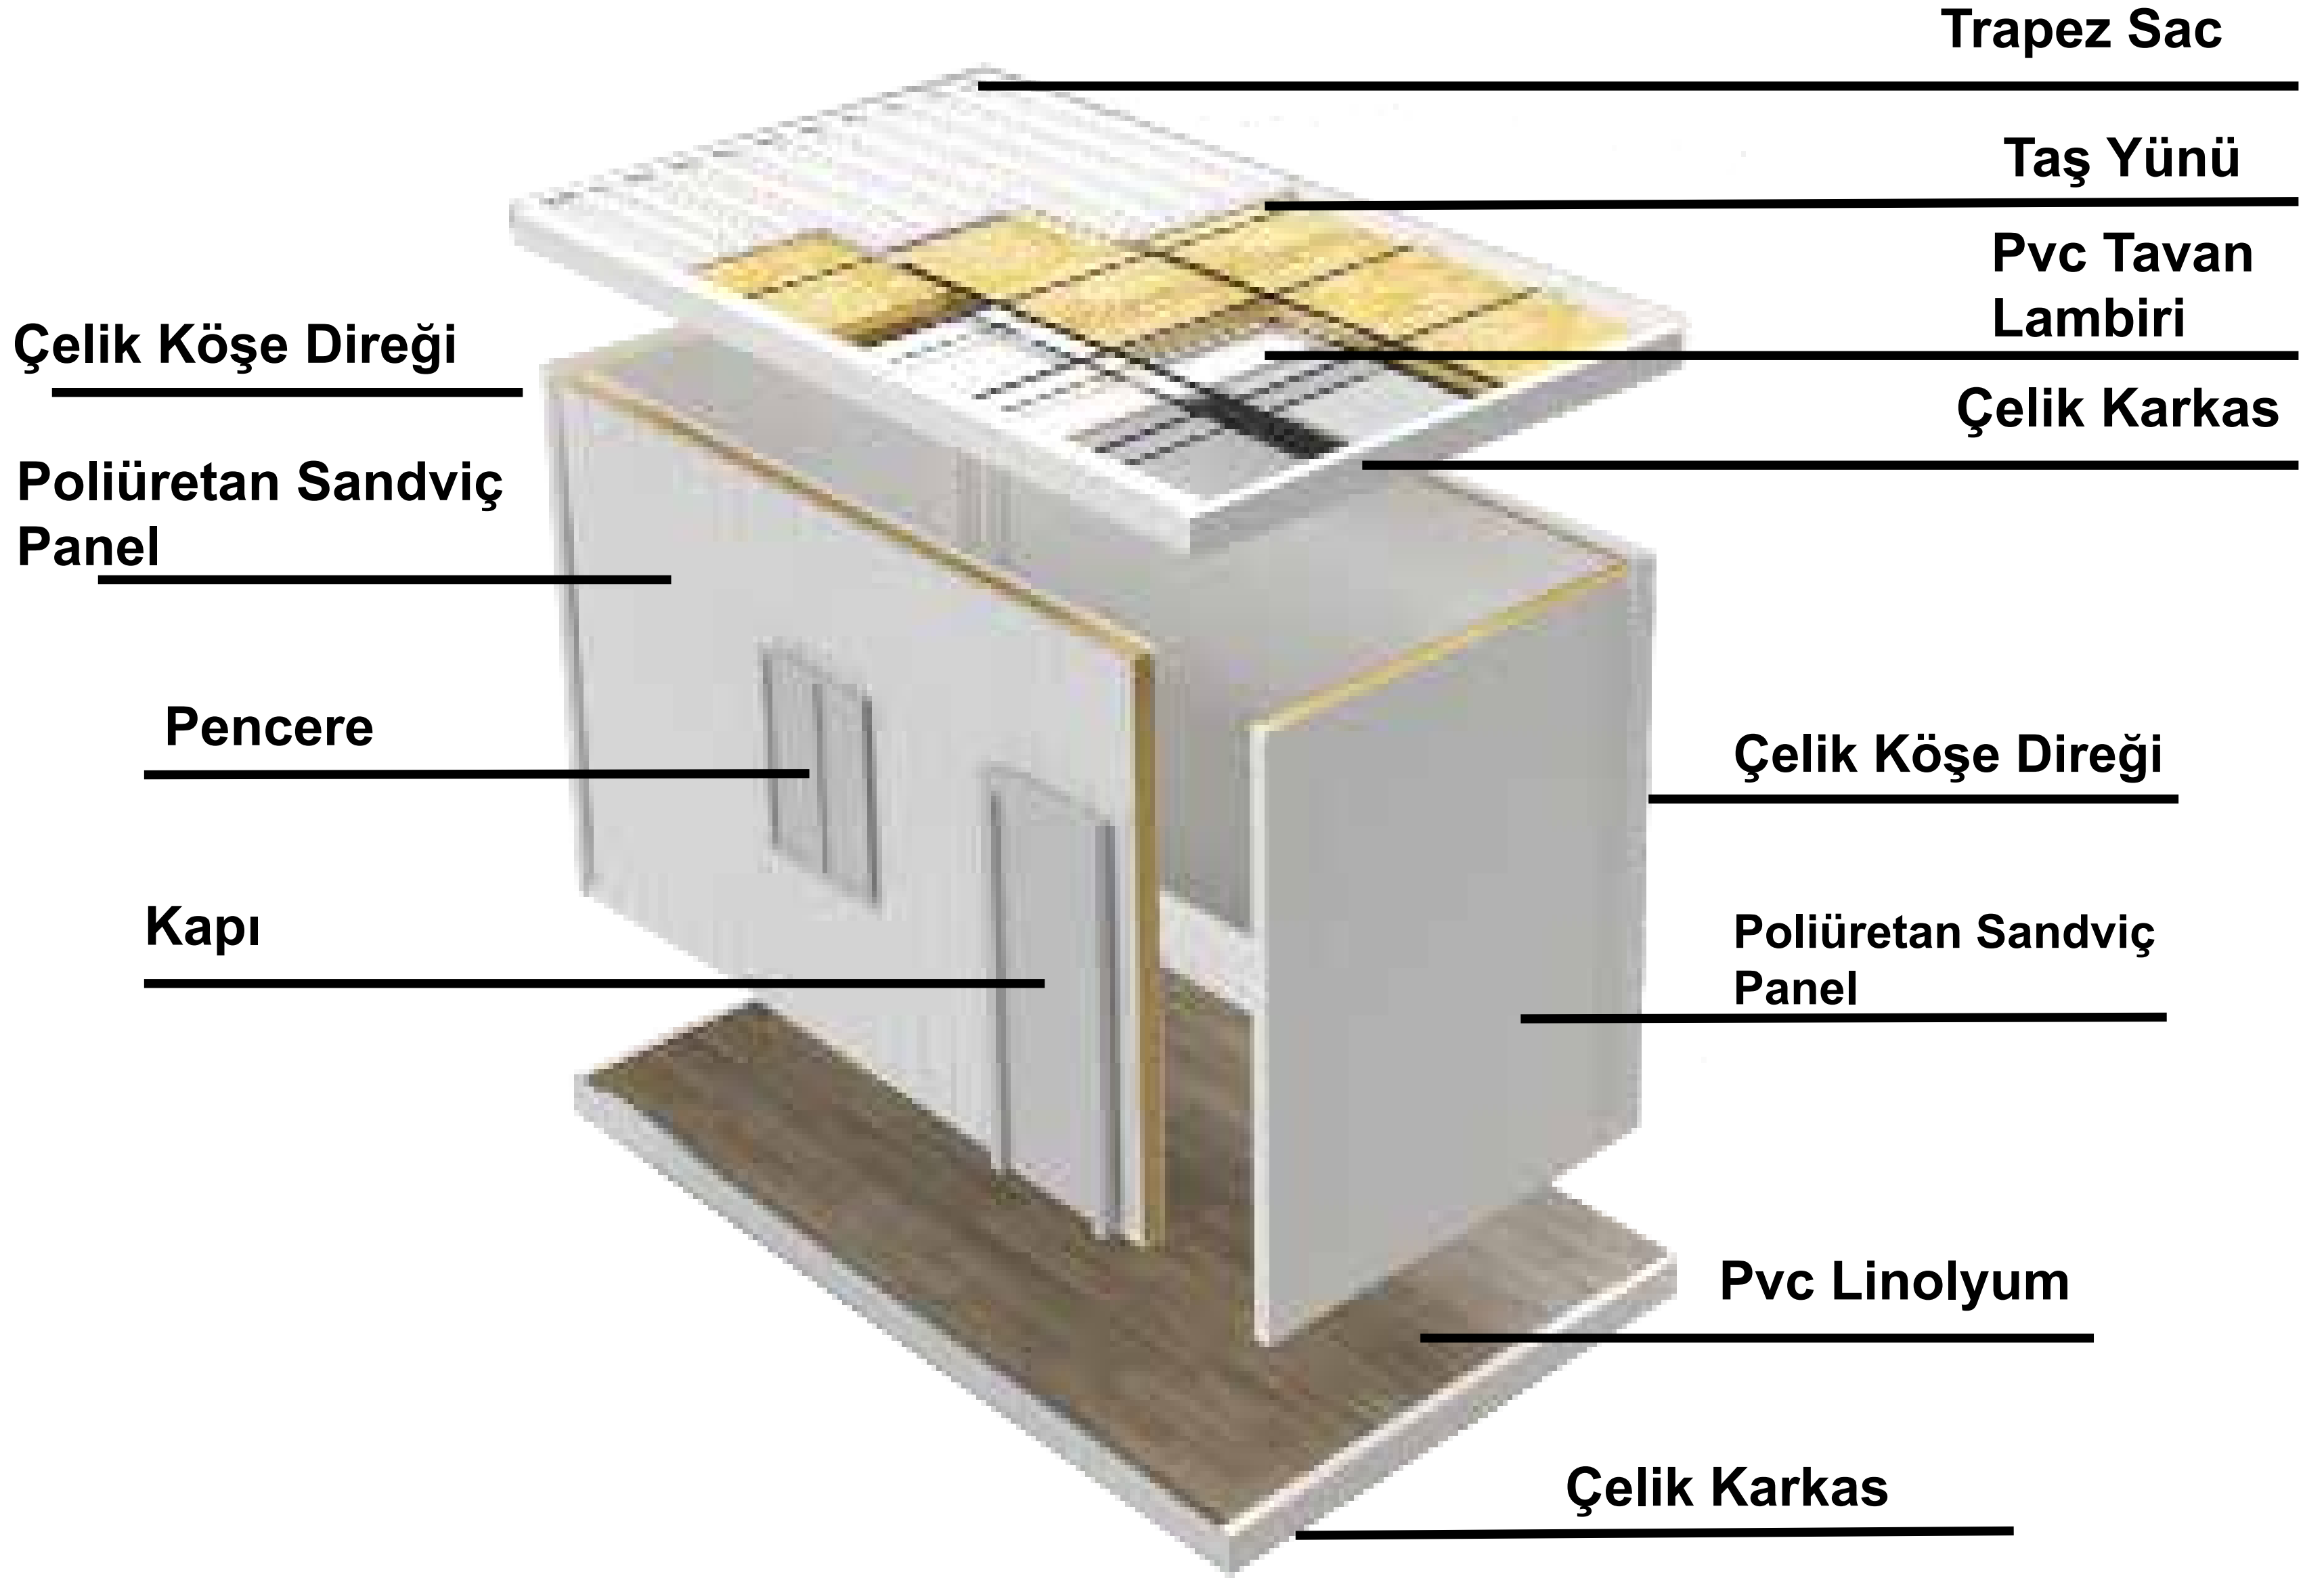

Konteyner Teknik Özellikleri

Ebatlar		Standartlar	Çelik Malzeme İçerik Çelik Yüzü Pulverizasyon	BT 37 TSE 6942 TS 401 TS 7010
TEKNİK VERİLER	Dış Boyutları	1.000 mm dış boyutları	1.000 mm dış boyutları	FC 0.74 Paslanmaz Çelik
	İç Boyutları	2.000 mm iç boyutları	2.000 mm iç boyutları	FC 0.74 Paslanmaz Çelik
	Kapı Tipi	2.000 mm	2.000 mm	FC 0.74 Paslanmaz Çelik
	Pencere Tipi	1.000 mm	1.000 mm	2.000 mm
DİŞ DUVAR	Dış Yalıtım Kalınlığı	4.000 mm	4.000 mm	4.000 mm
	Dış Duvar Kalınlığı	4.000 mm	4.000 mm	4.000 mm
	İç Yalıtım	4.000 mm	4.000 mm	4.000 mm
	İç Duvar Kalınlığı	4.000 mm	4.000 mm	4.000 mm
İÇ DUVAR	İç Yalıtım	4.000 mm	4.000 mm	4.000 mm
	İç Duvar Kalınlığı	4.000 mm	4.000 mm	4.000 mm
	İç Yalıtım	4.000 mm	4.000 mm	4.000 mm
	İç Duvar Kalınlığı	4.000 mm	4.000 mm	4.000 mm
KONTEYNER TABANI	Konkrete Dökülme (BALKON)	2.000 mm	2.000 mm	2.000 mm
	Konkrete Dökülme	2.000 mm	2.000 mm	2.000 mm
	Konkrete Dökülme	2.000 mm	2.000 mm	2.000 mm
	Konkrete Dökülme	2.000 mm	2.000 mm	2.000 mm
KONTEYNER TABANI - ÇATI	Konkrete Dökülme	2.000 mm	2.000 mm	2.000 mm
	Çatı Kalınlığı	2.000 mm	2.000 mm	2.000 mm
	Konkrete Dökülme	2.000 mm	2.000 mm	2.000 mm
	İç Yalıtım	2.000 mm	2.000 mm	2.000 mm
KAPILAR	Dış Kapı	2.000 mm	2.000 mm	2.000 mm
	İç Kapı	2.000 mm	2.000 mm	2.000 mm
	Dış Kapı	2.000 mm	2.000 mm	2.000 mm
	İç Kapı	2.000 mm	2.000 mm	2.000 mm
PENCERELER	Pencereler	2.000 mm	2.000 mm	2.000 mm
	Pencereler	2.000 mm	2.000 mm	2.000 mm
	Pencereler	2.000 mm	2.000 mm	2.000 mm
	Pencereler	2.000 mm	2.000 mm	2.000 mm
CAM	Tek Cam	2.000 mm	2.000 mm	2.000 mm
	Tek Cam	2.000 mm	2.000 mm	2.000 mm
	Tek Cam	2.000 mm	2.000 mm	2.000 mm
	Tek Cam	2.000 mm	2.000 mm	2.000 mm
BOYA	Dış Boya	2.000 mm	2.000 mm	2.000 mm
	İç - Dış Boya Kalınlığı	2.000 mm	2.000 mm	2.000 mm
	Dış Boya Kalınlığı	2.000 mm	2.000 mm	2.000 mm
	İç Boya Kalınlığı	2.000 mm	2.000 mm	2.000 mm
ELEKTRİK TESİSATI (sıcak su)	Kablo	2.000 mm	2.000 mm	2.000 mm
	Kablo	2.000 mm	2.000 mm	2.000 mm
	Kablo	2.000 mm	2.000 mm	2.000 mm
	Kablo	2.000 mm	2.000 mm	2.000 mm
SİHİ TESİSATI (sıcak su)	Sihir TesiSATI (Armatörler)	2.000 mm	2.000 mm	2.000 mm
	Sihir TesiSATI (Armatörler)	2.000 mm	2.000 mm	2.000 mm
	Sihir TesiSATI (Armatörler)	2.000 mm	2.000 mm	2.000 mm
	Sihir TesiSATI (Armatörler)	2.000 mm	2.000 mm	2.000 mm
KALDIRMA İŞLEMİ	Kaldırma İşlemi	2.000 mm	2.000 mm	2.000 mm
	Kaldırma İşlemi	2.000 mm	2.000 mm	2.000 mm
	Kaldırma İşlemi	2.000 mm	2.000 mm	2.000 mm
	Kaldırma İşlemi	2.000 mm	2.000 mm	2.000 mm

Firmamız Garanti Altındaki Tüm Teknik Şartnamelerinde Değişiklikler Yapabilir.



**STEEL HOME - PREFABRICATED
BUILD TECHNOLOGIES**

Adres: Kaynarca Mah. E-5 Yanyol
Cad. No:192 Pendik / İstanbul

www.steelhome.com.tr